



UNIPOR Ziegel Marketing
GmbH
Landsberger Strasse 392
81241 München

UNIPOR - WH

Anlage 1
zur Allgemeinen
bauaufsichtlichen Zulassung
Z-17.1-968
vom 31. März 2006

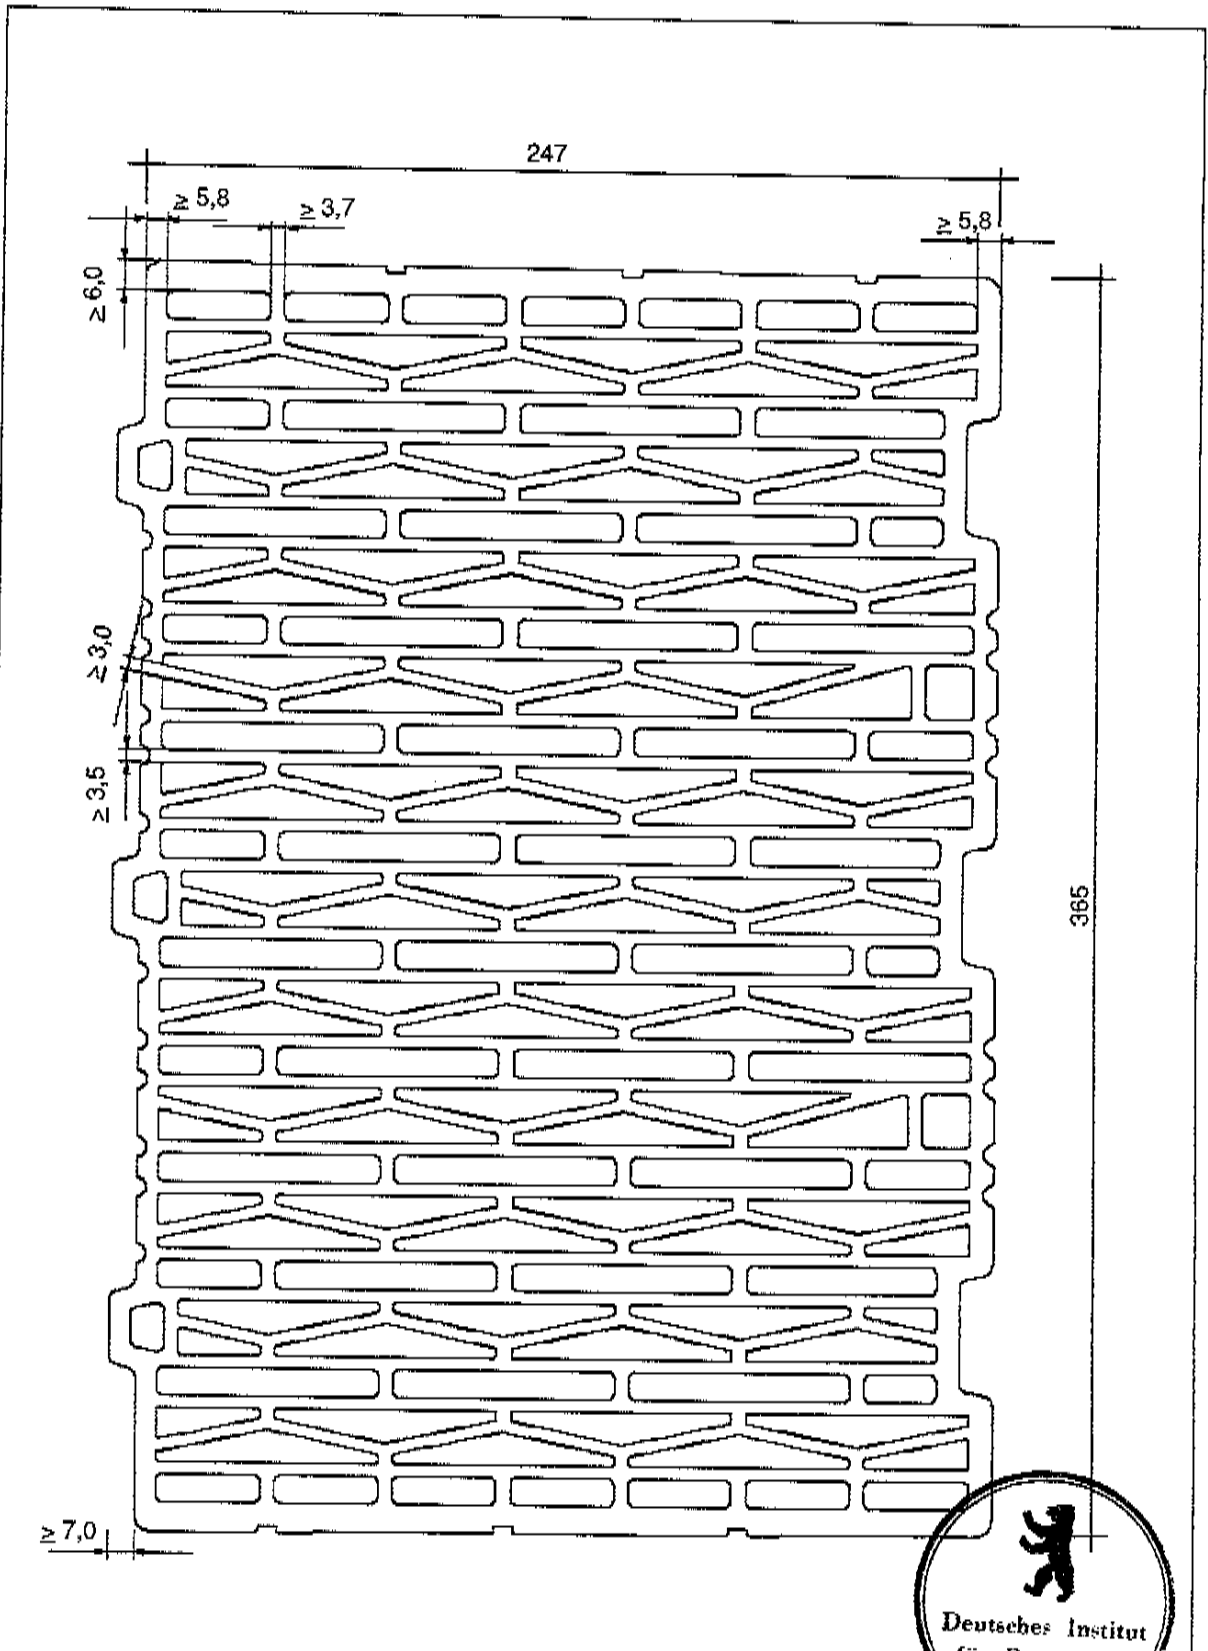


UNIPOR Ziegel Marketing GmbH Landsberger Strasse 392 81241 München	UNIPOR - WH	Anlage 2 zur Allgemeinen bauaufsichtlichen Zulassung Z-17.1-968 vom 31. März 2006
--	-------------	---

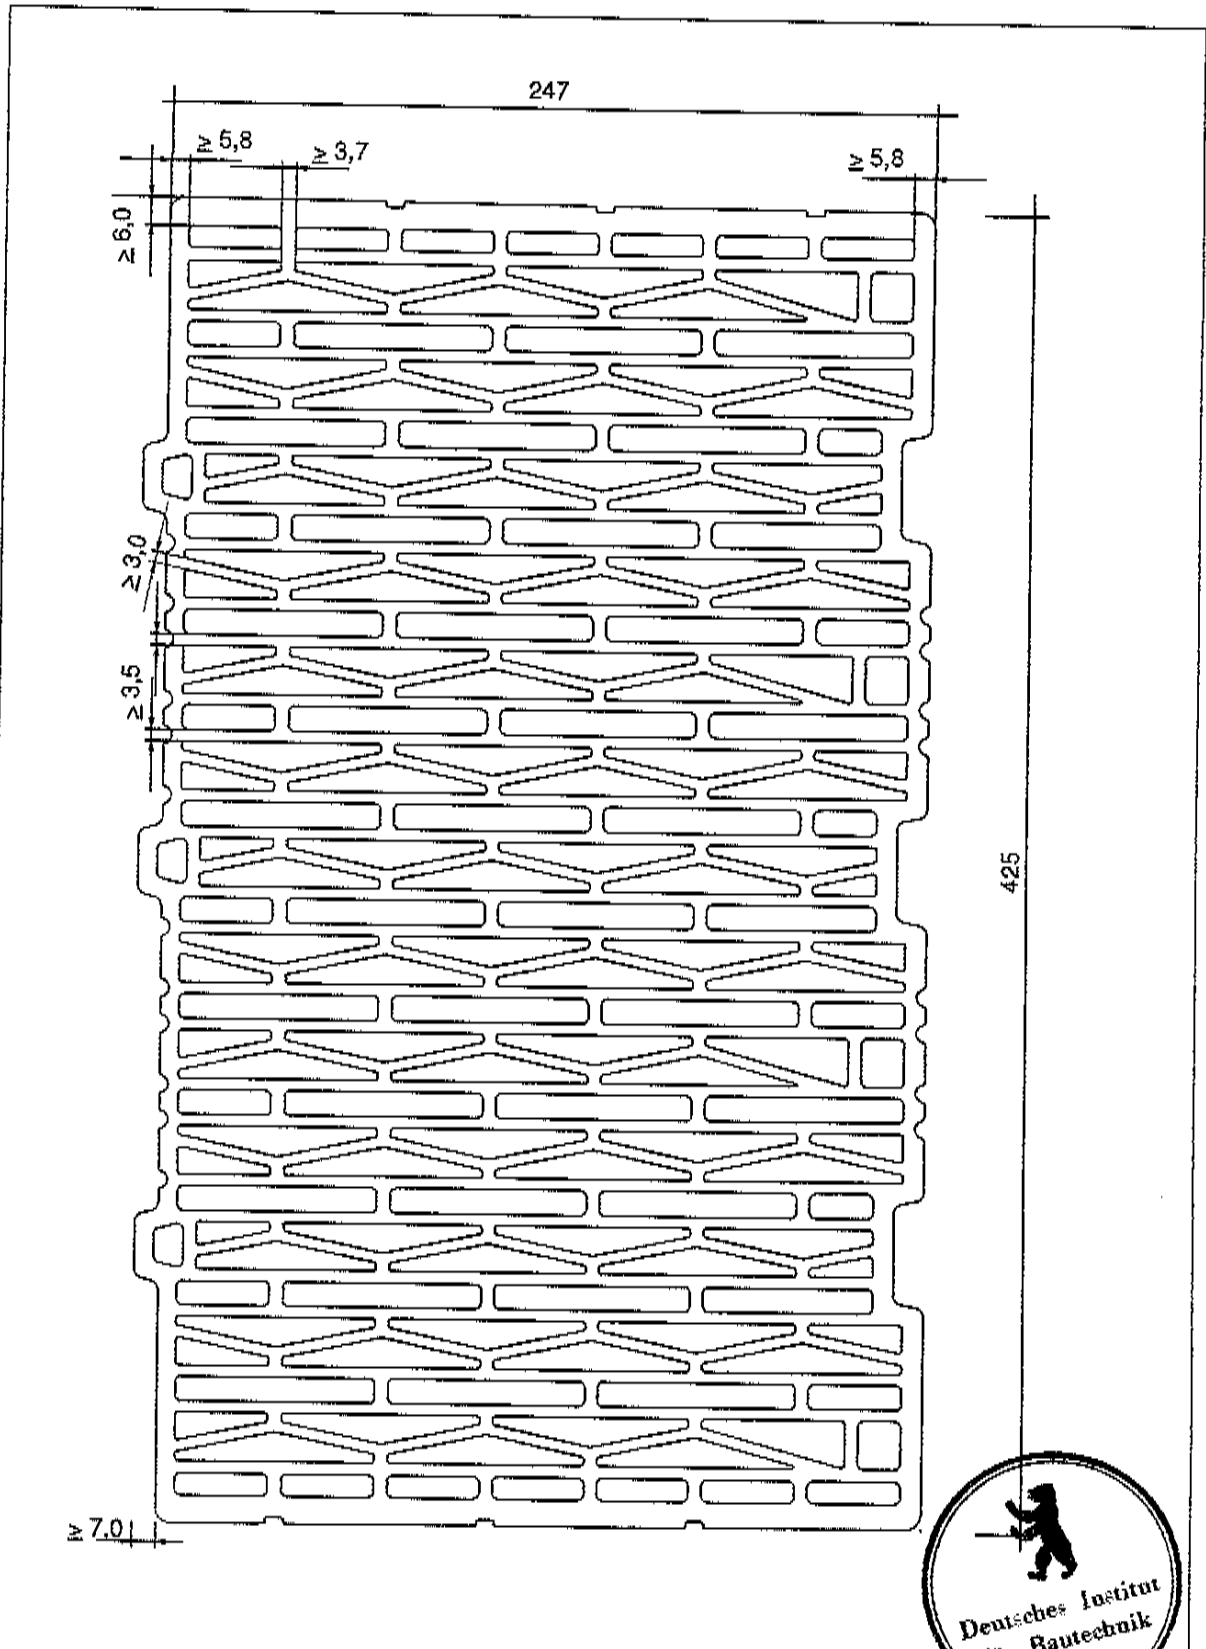

UNIPOR Ziegel Marketing
GmbH
Landsberger Strasse 392
81241 München

UNIPOR - WH


Anlage 3
zur Allgemeinen
bauaufsichtlichen Zulassung
Z-17.1- 968
vom 31. März 2006

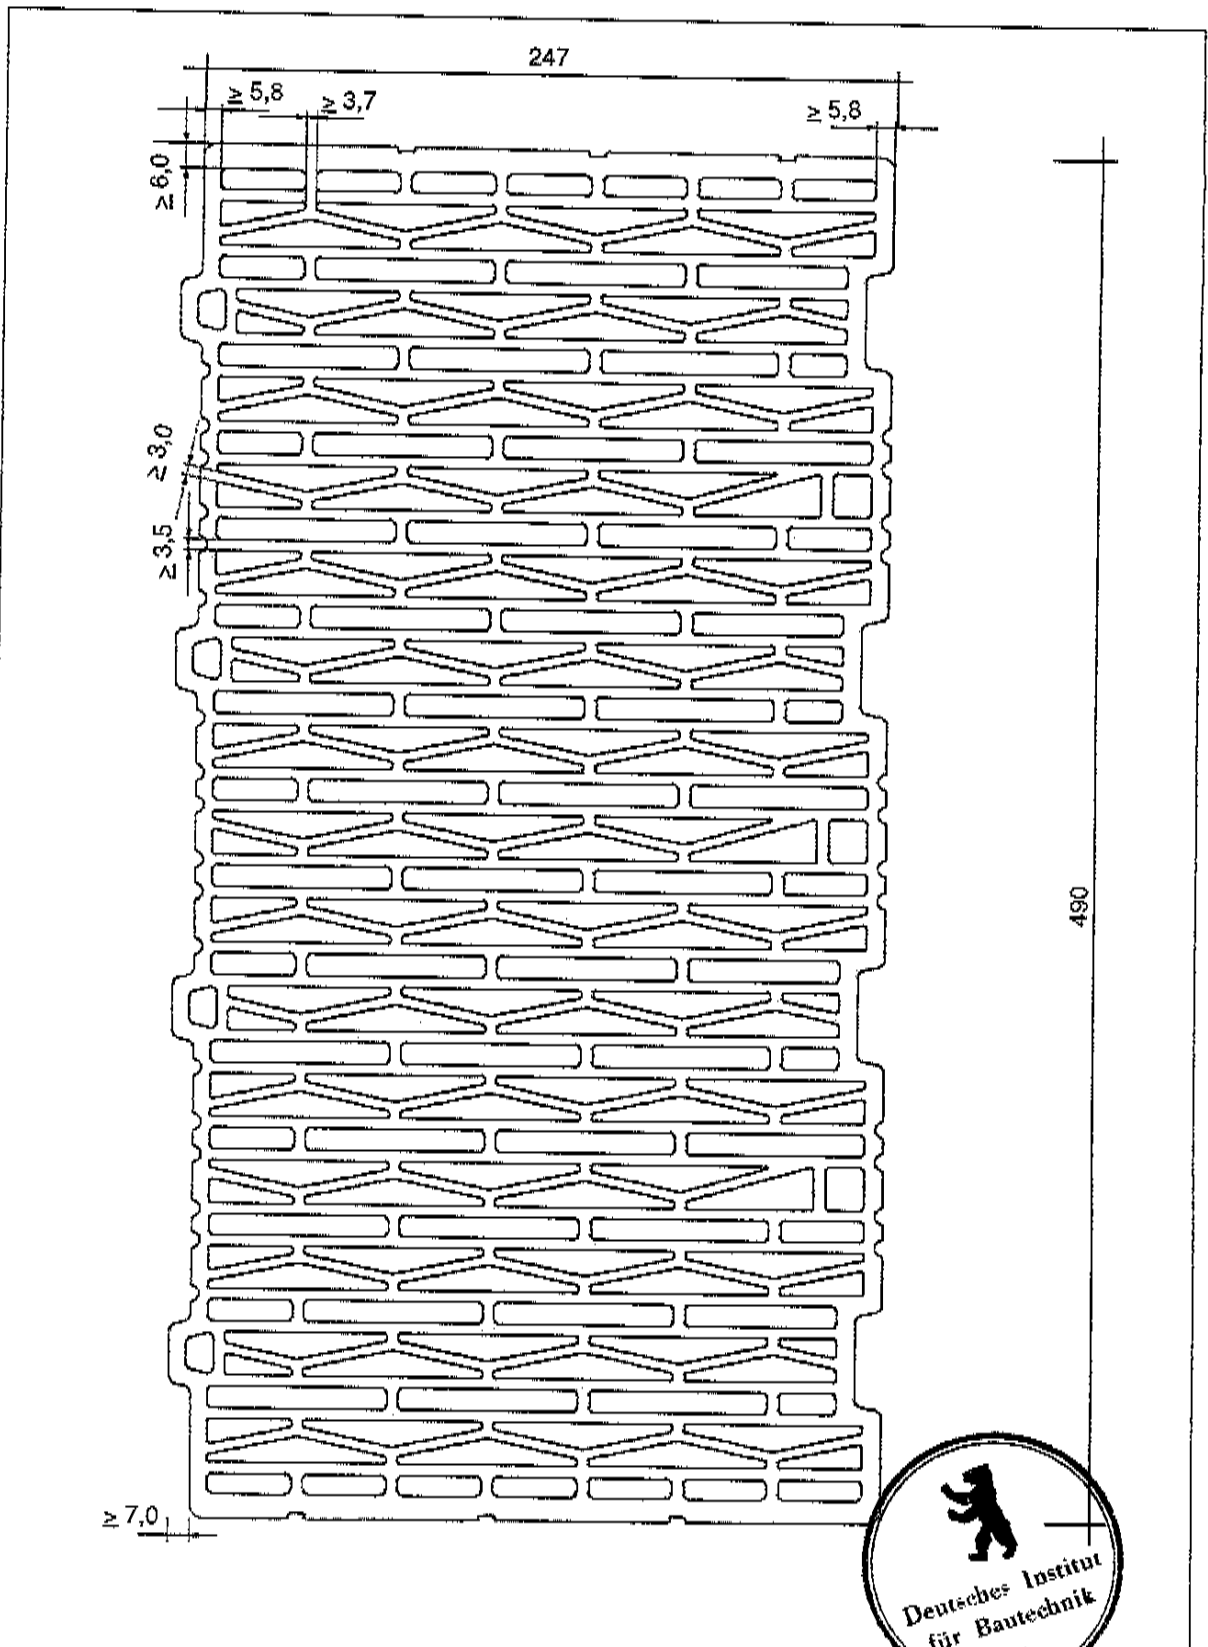

UNIPOR Ziegel Marketing GmbH
Landsberger Strasse 392
81241 München

UNIPOR - WH


Anlage 4
zur Allgemeinen
bauaufsichtlichen Zulassung
Z-17.1- 968
vom 31. März 2006

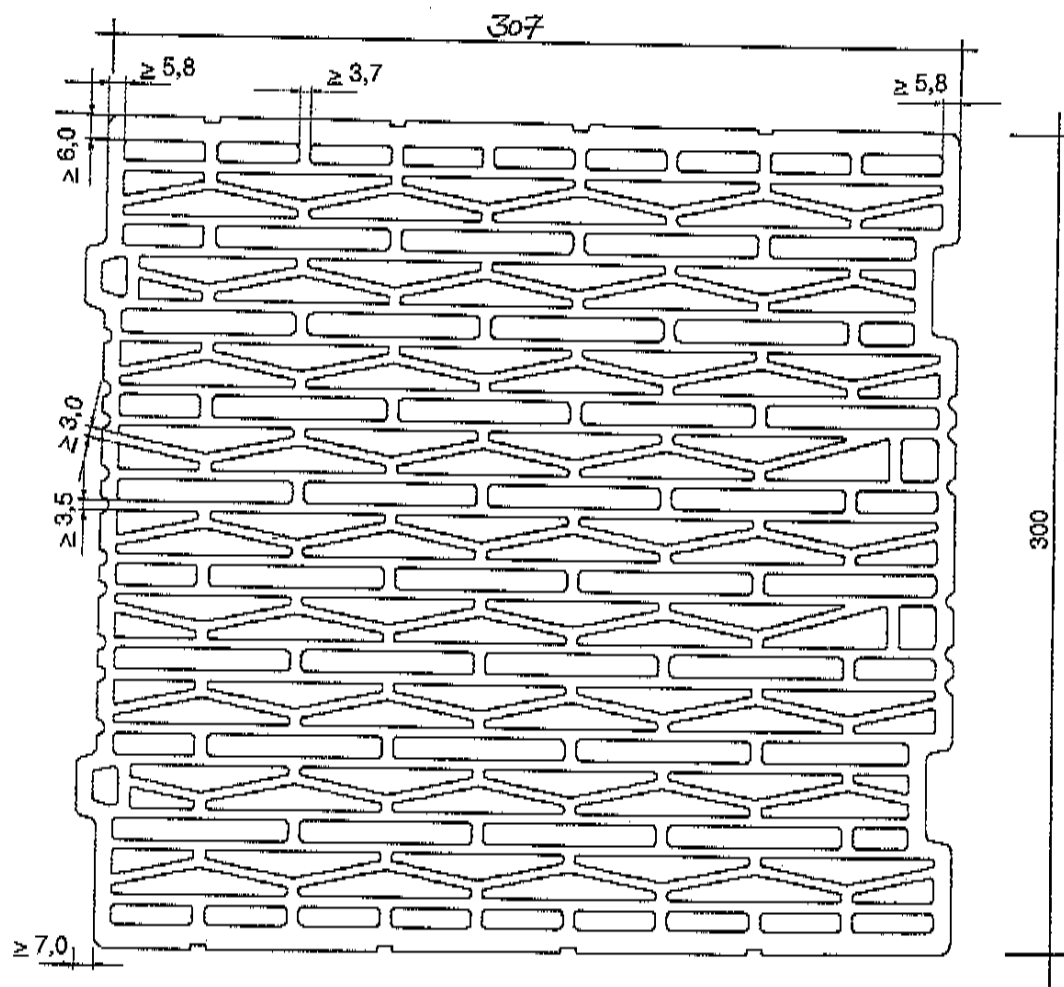

UNIPOR Ziegel Marketing
GmbH
Landsberger Strasse 392
81241 München

UNIPOR - WH


Anlage 5
zur Allgemeinen
bauaufsichtlichen Zulassung
Z-17.1-968
vom 31. März 2006

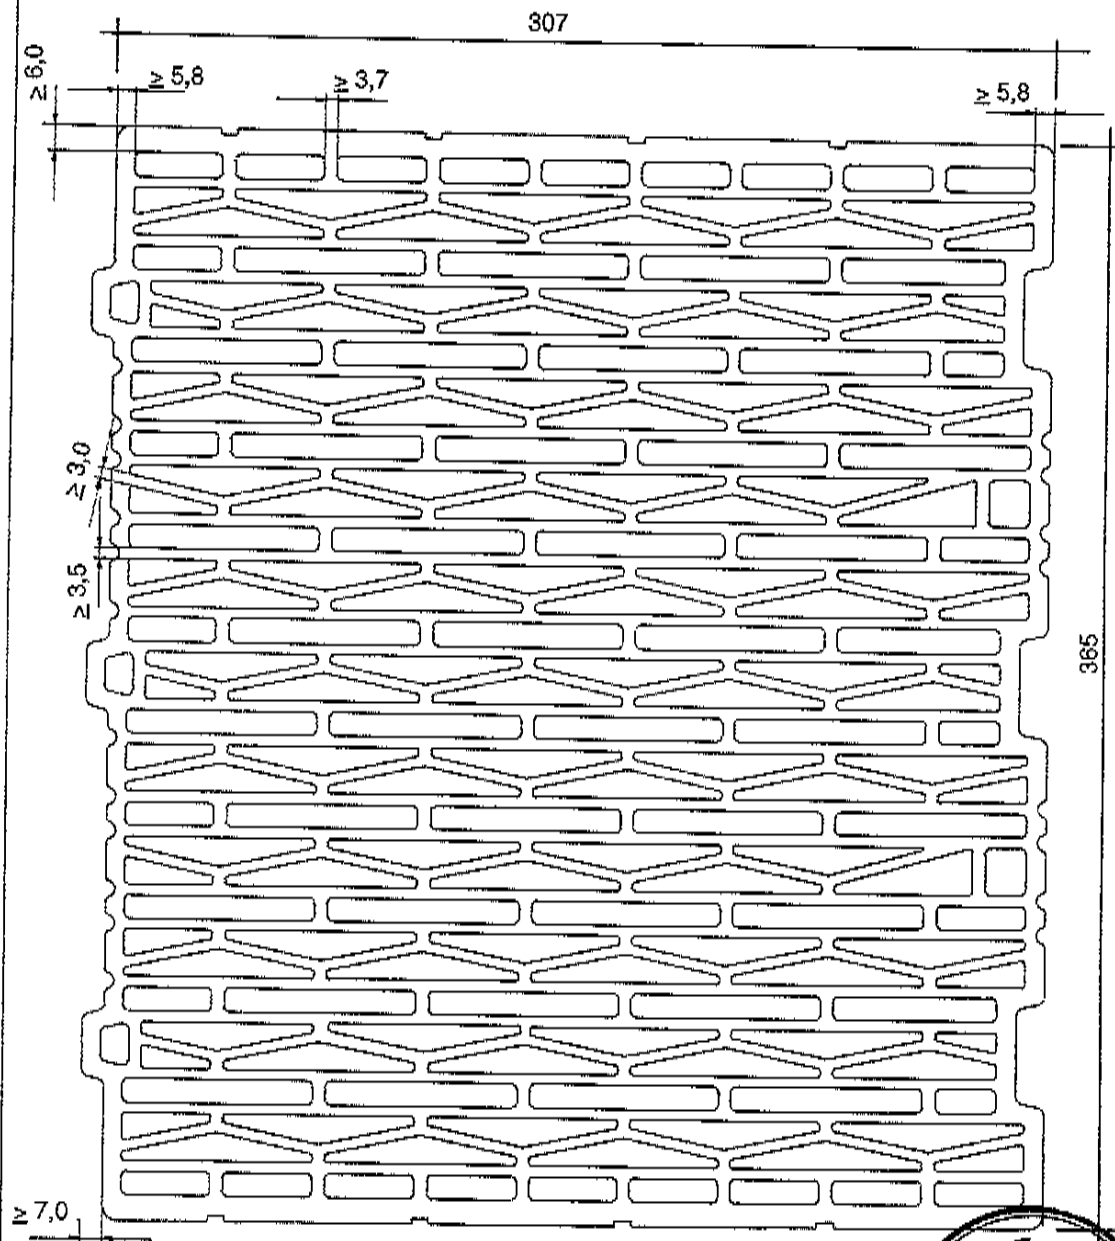

UNIPOR Ziegel Marketing
GmbH
Landsberger Strasse 392
81241 München

UNIPOR - WH


Anlage 6
zur Allgemeinen
bauaufsichtlichen Zulassung
Z-17.1-968
vom 31. März 2006

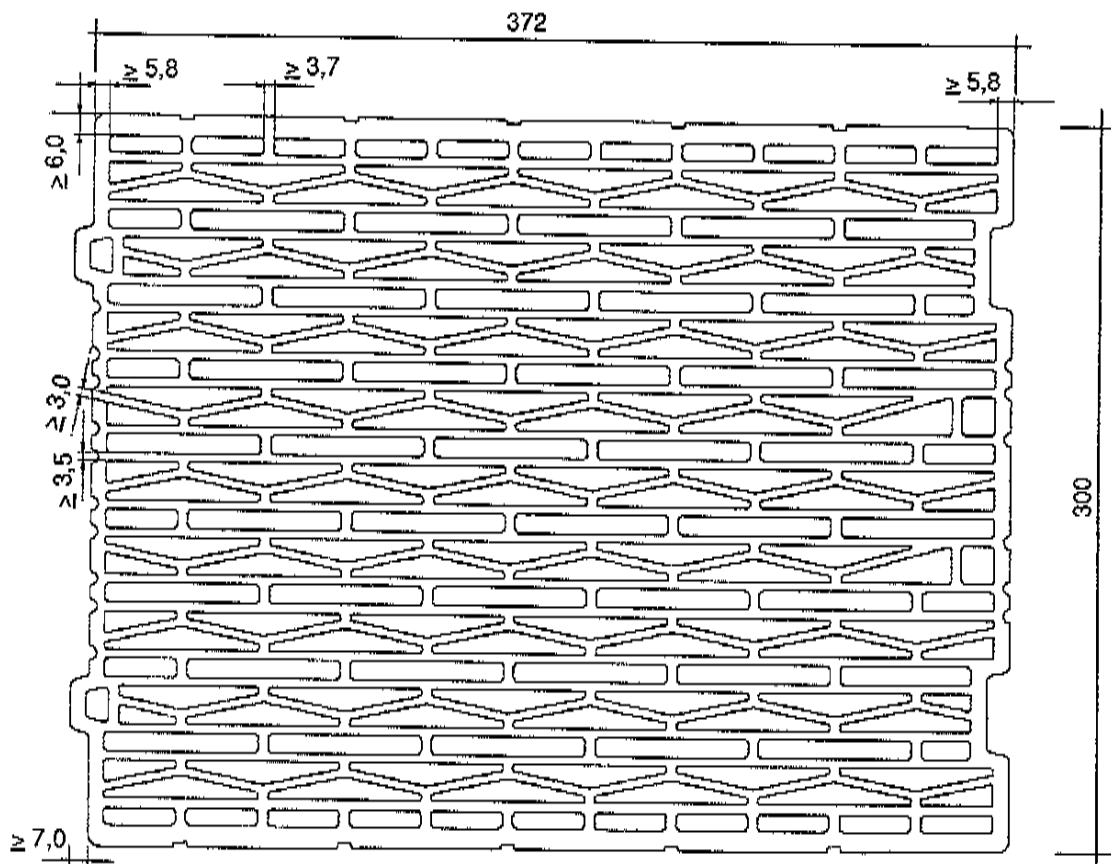

UNIPOR Ziegel Marketing
GmbH
Landsberger Strasse 392
81241 München

UNIPOR - WH


Anlage 7
zur Allgemeinen
bauaufsichtlichen Zulassung
Z-17.1- 968
vom 31. März 2006

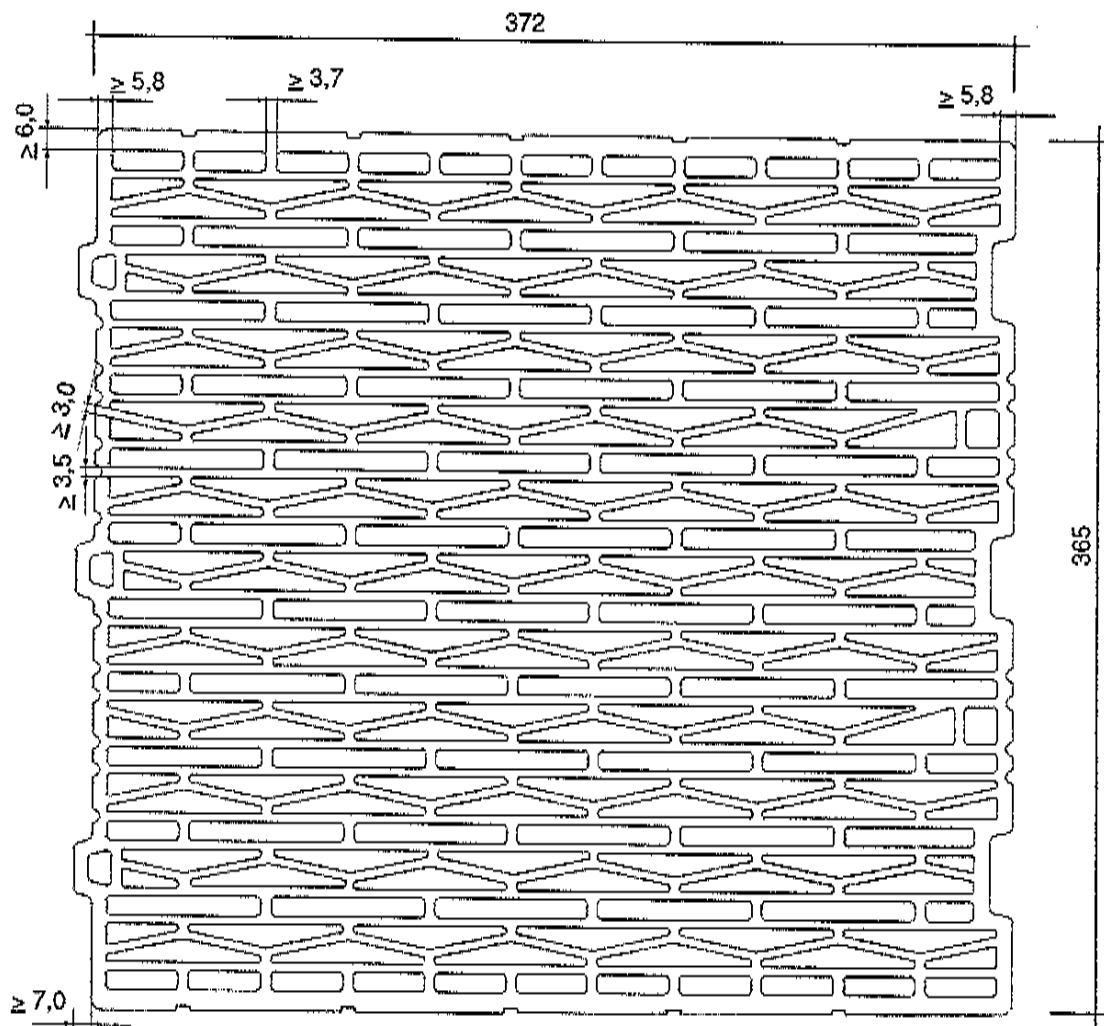

UNIPOR Ziegel Marketing
GmbH
Landsberger Strasse 392
81241 München

UNIPOR - WH


Anlage 8
zur Allgemeinen
bauaufsichtlichen Zulassung
Z-17.1- 968
vom 31. März 2006

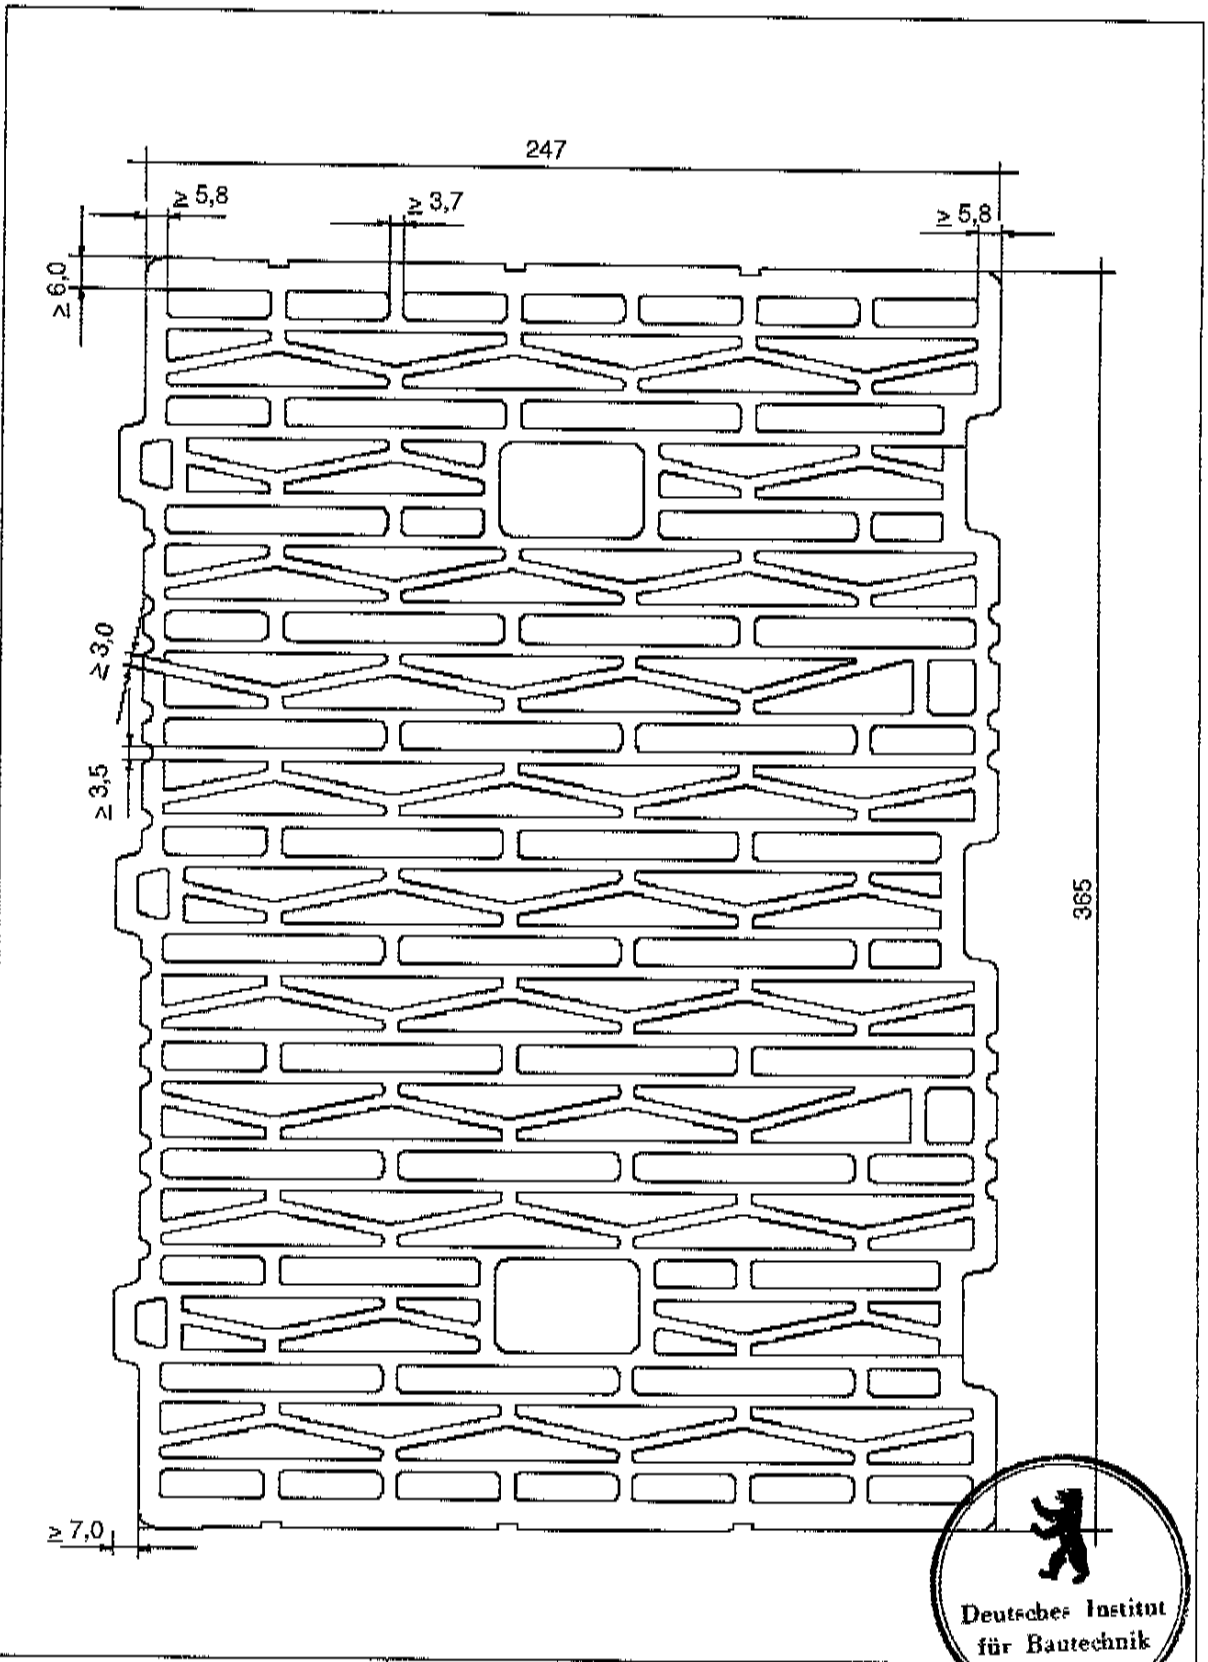

UNIPOR Ziegel Marketing
GmbH
Landsberger Strasse 392
81241 München

UNIPOR - WH


Anlage 9
zur Allgemeinen
bauaufsichtlichen Zulassung
Z-17.1- 968
vom 31. März 2006

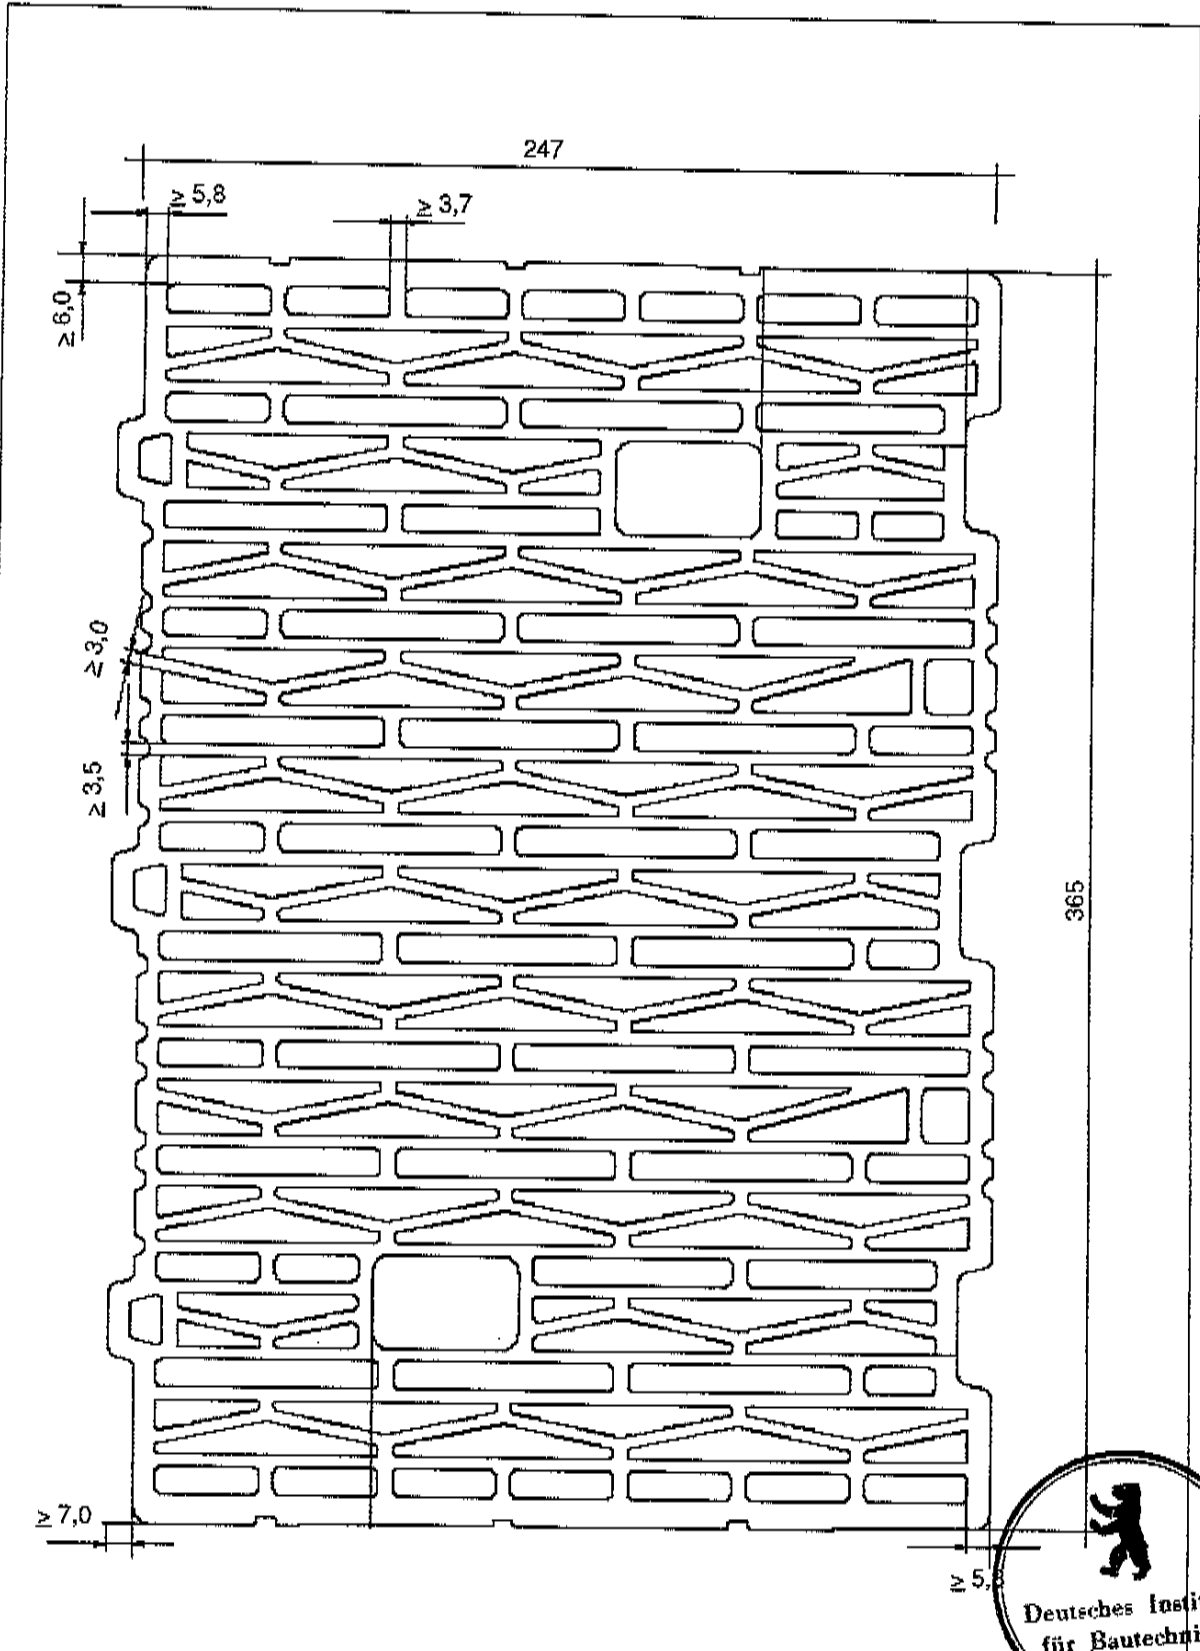

UNIPOR Ziegel Marketing
GmbH
Landsberger Strasse 392
81241 München

UNIPOR - WH


Anlage 10
zur Allgemeinen
bauaufsichtlichen Zulassung
Z-17.1- 968
vom 31. März 2006

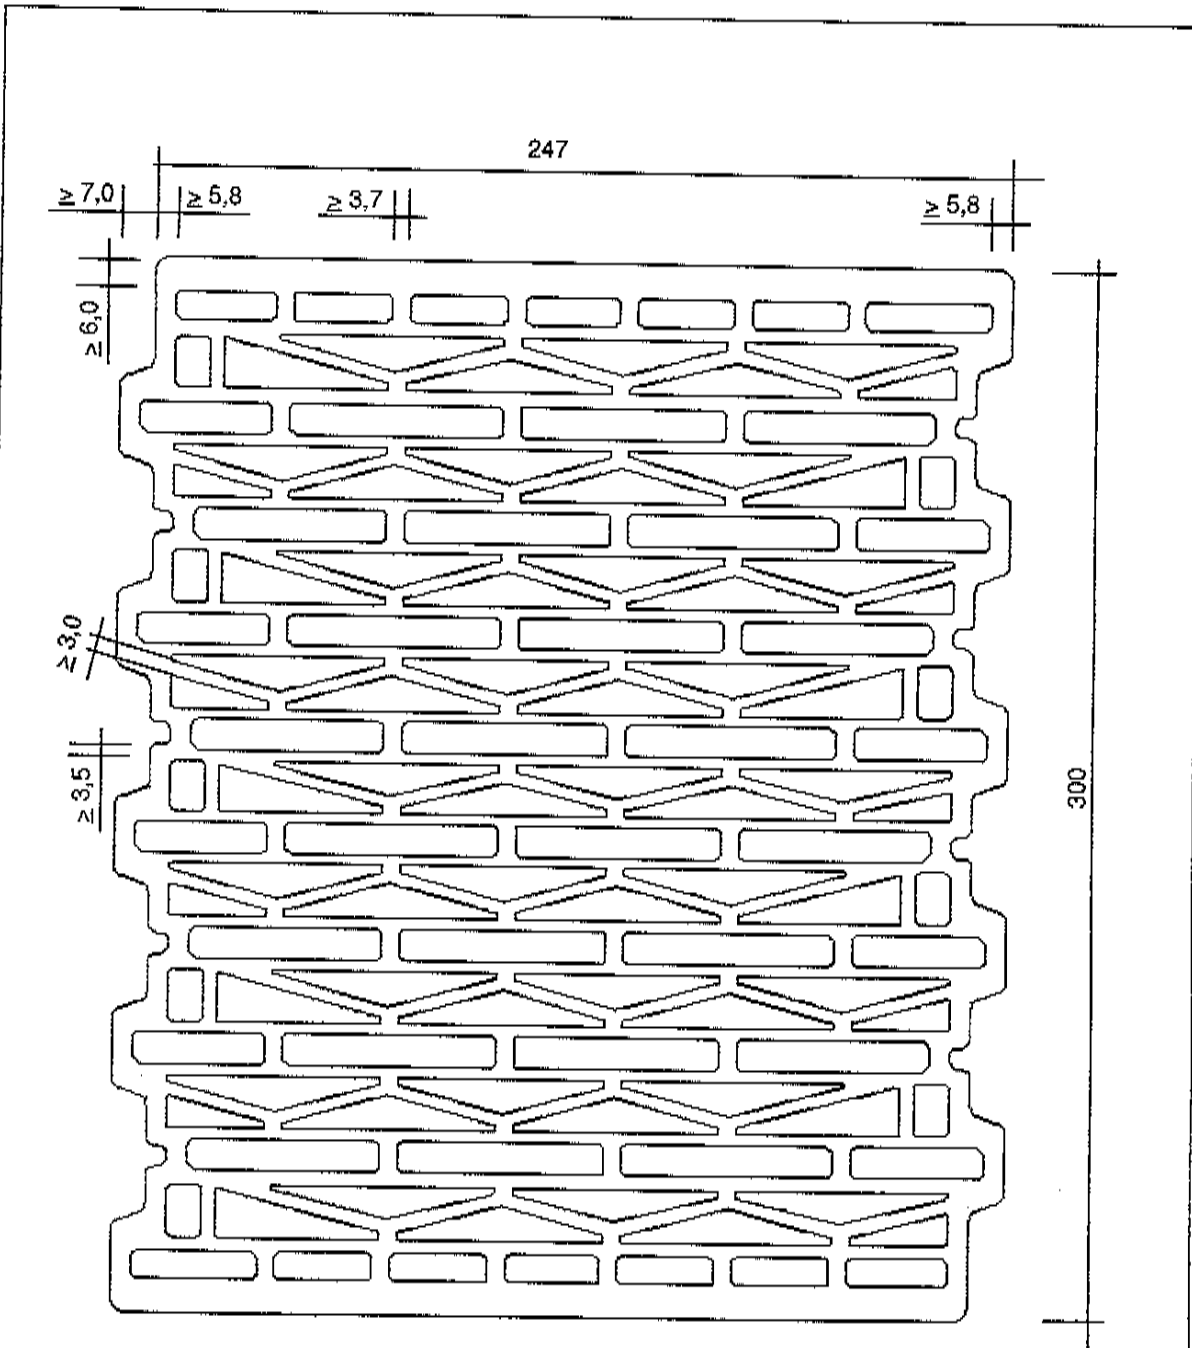

UNIPOR Ziegel Marketing
 GmbH
 Landsberger Strasse 392
 81241 München

UNIPOR - WH


Anlage 11
 zur Allgemeinen
 bauaufsichtlichen Zulassung
 Z-17.1- 968
 vom 31. März 2006

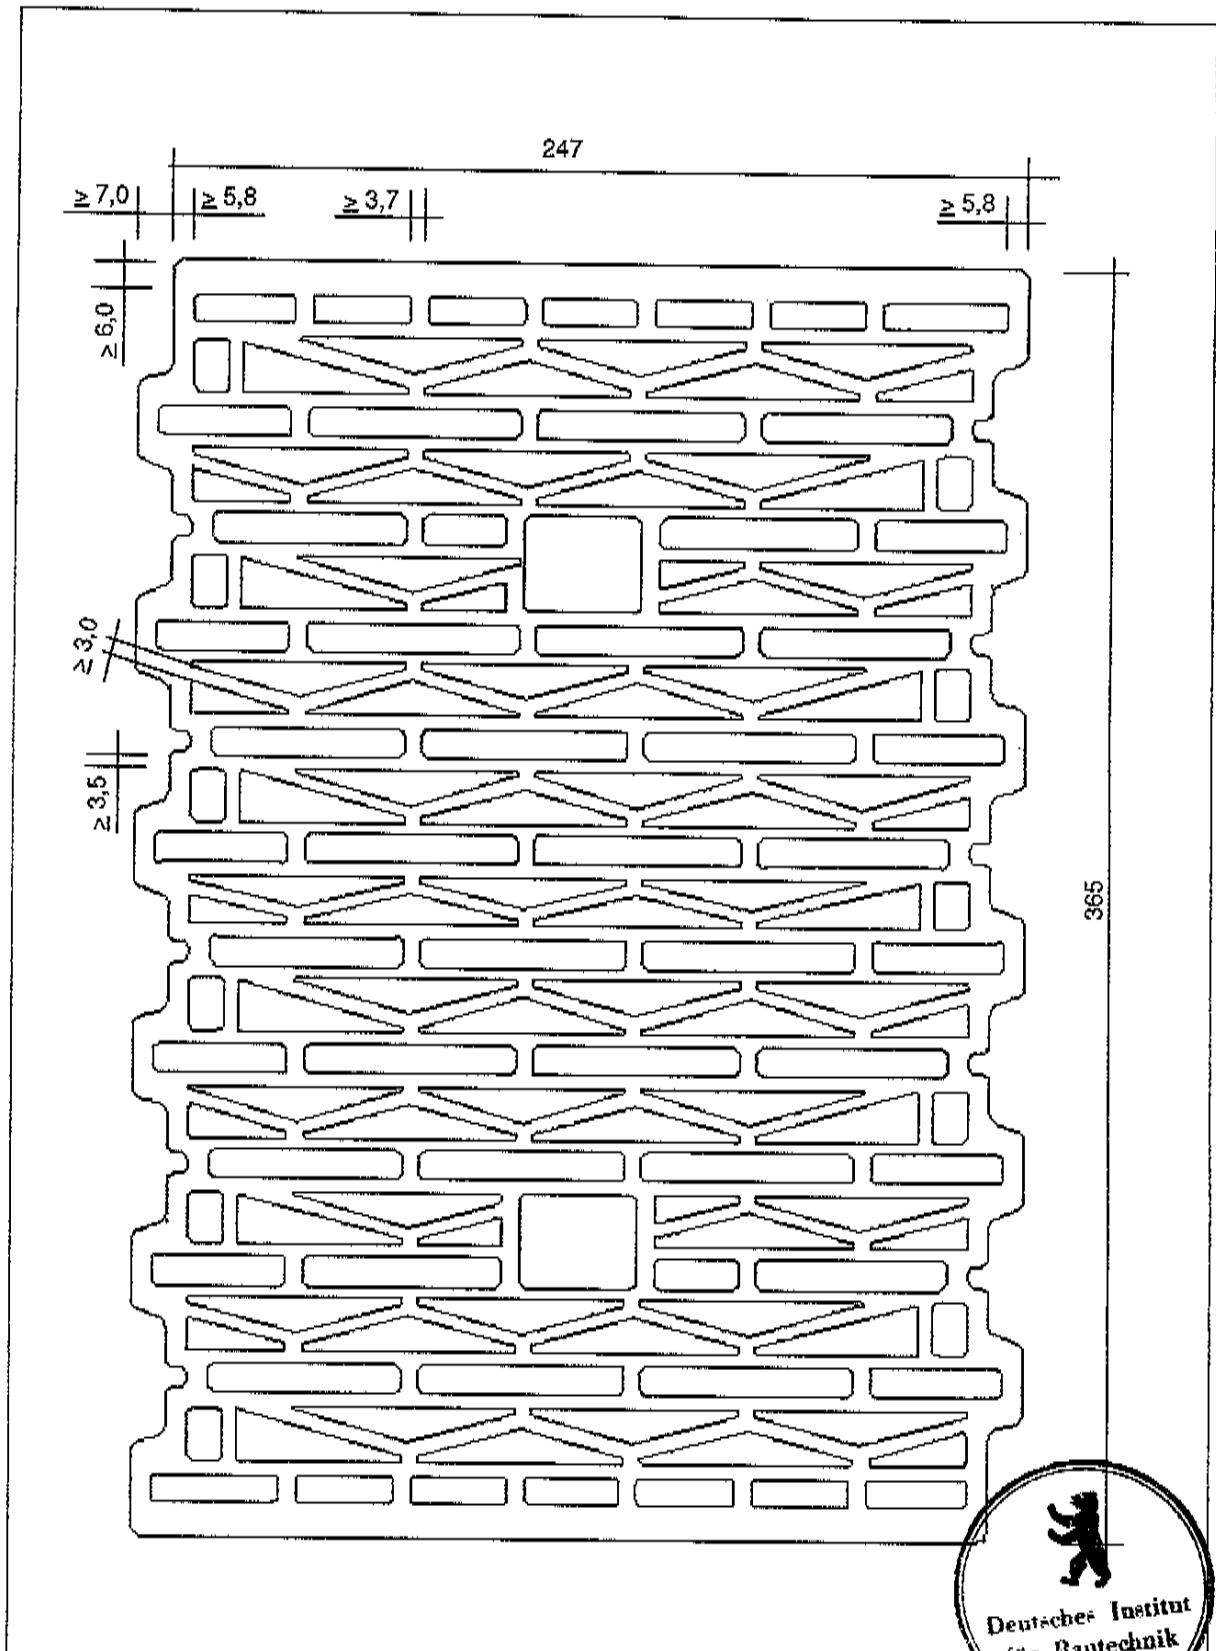


UNIPOR Ziegel Marketing GmbH
 Landsberger Strasse 392
 81241 München

UNIPOR - WH

Anlage 12
 zur Allgemeinen bauaufsichtlichen Zulassung
 Z-17.1- 968
 vom 31. März 2006

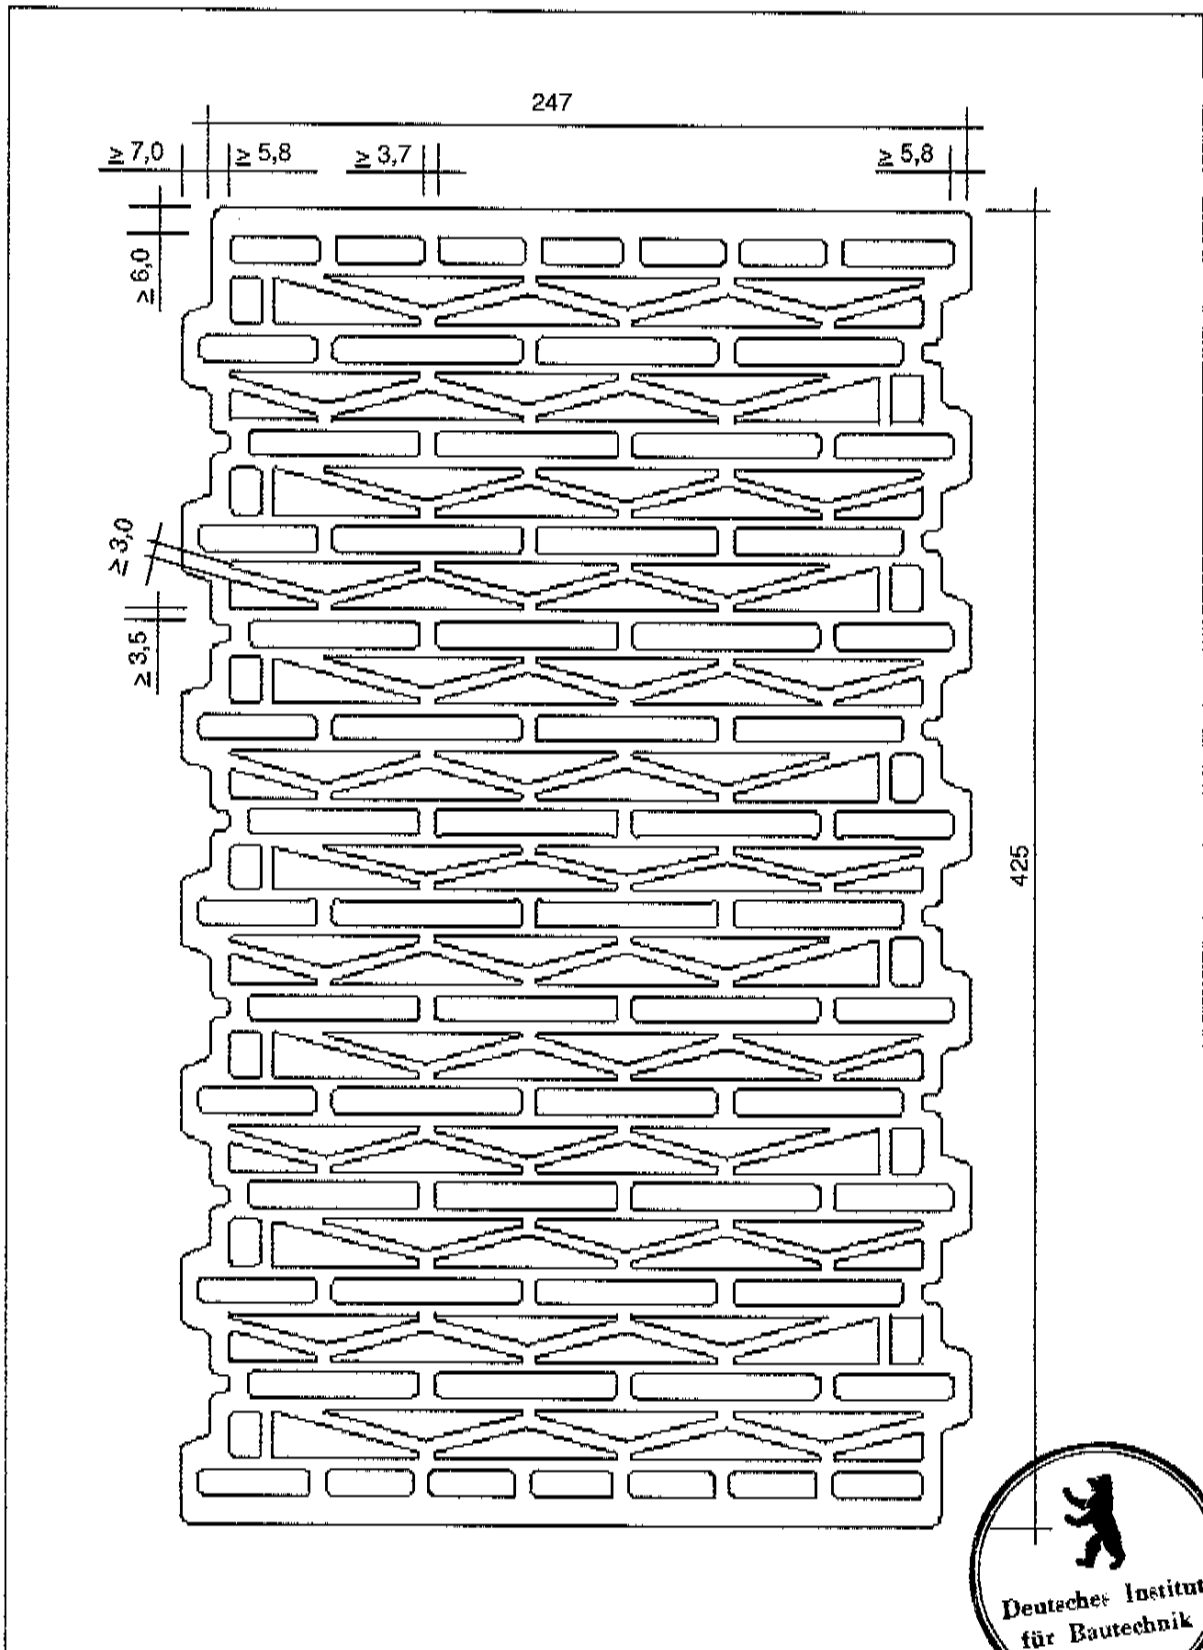


<p>UNIPOR Ziegel Marketing GmbH Landsberger Strasse 392 81241 München</p>	<p>UNIPOR - WH</p>	<p>Anlage 13 zur Allgemeinen bauaufsichtlichen Zulassung Z-17.1-968 vom 31. März 2006</p>
---	--------------------	---

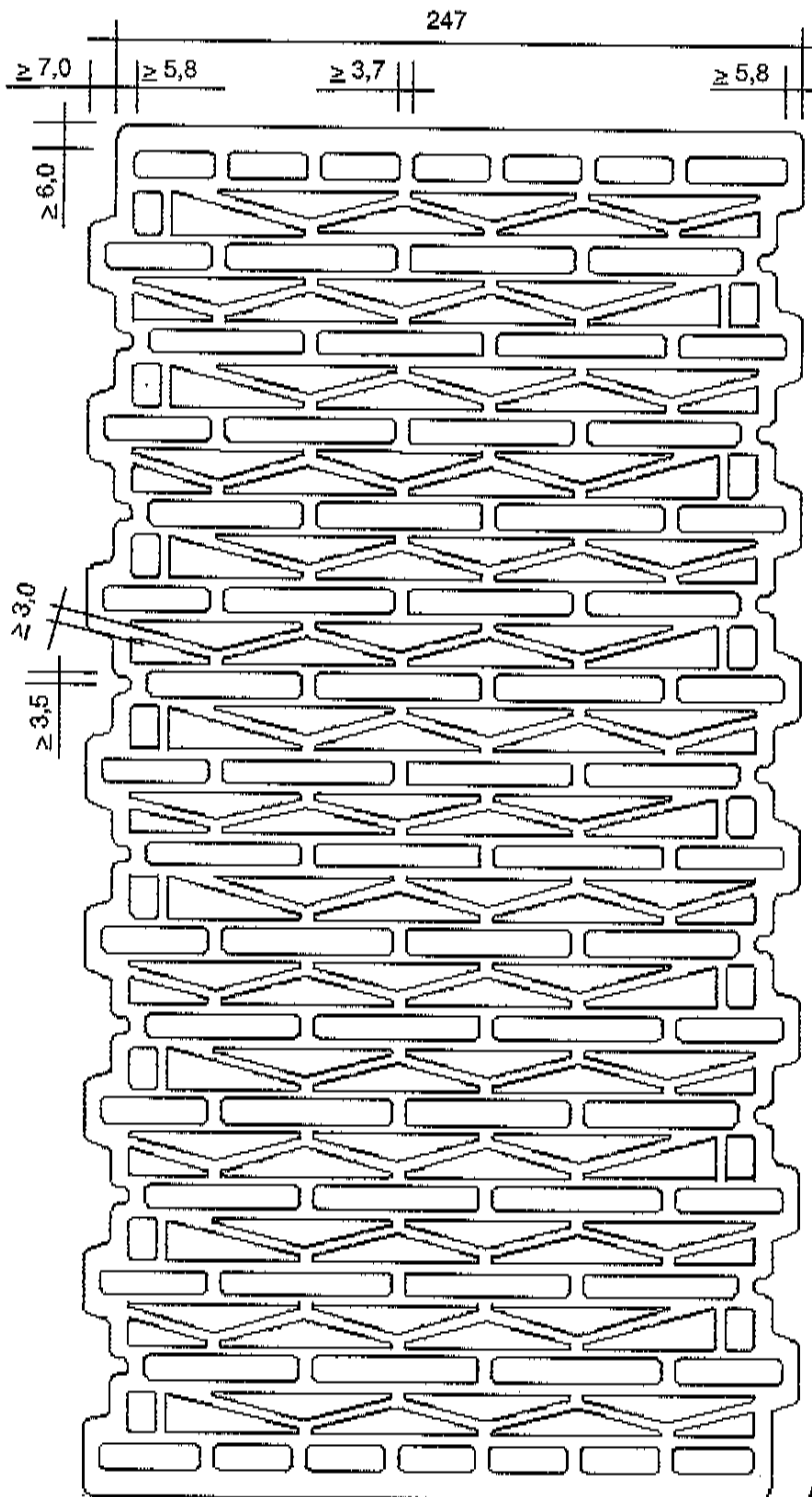

UNIPOR Ziegel Marketing GmbH
 Landsberger Strasse 392
 81241 München

UNIPOR - WH

Anlage 14
 zur Allgemeinen bauaufsichtlichen Zulassung
 Z-17.1-968
 vom 31. März 2006

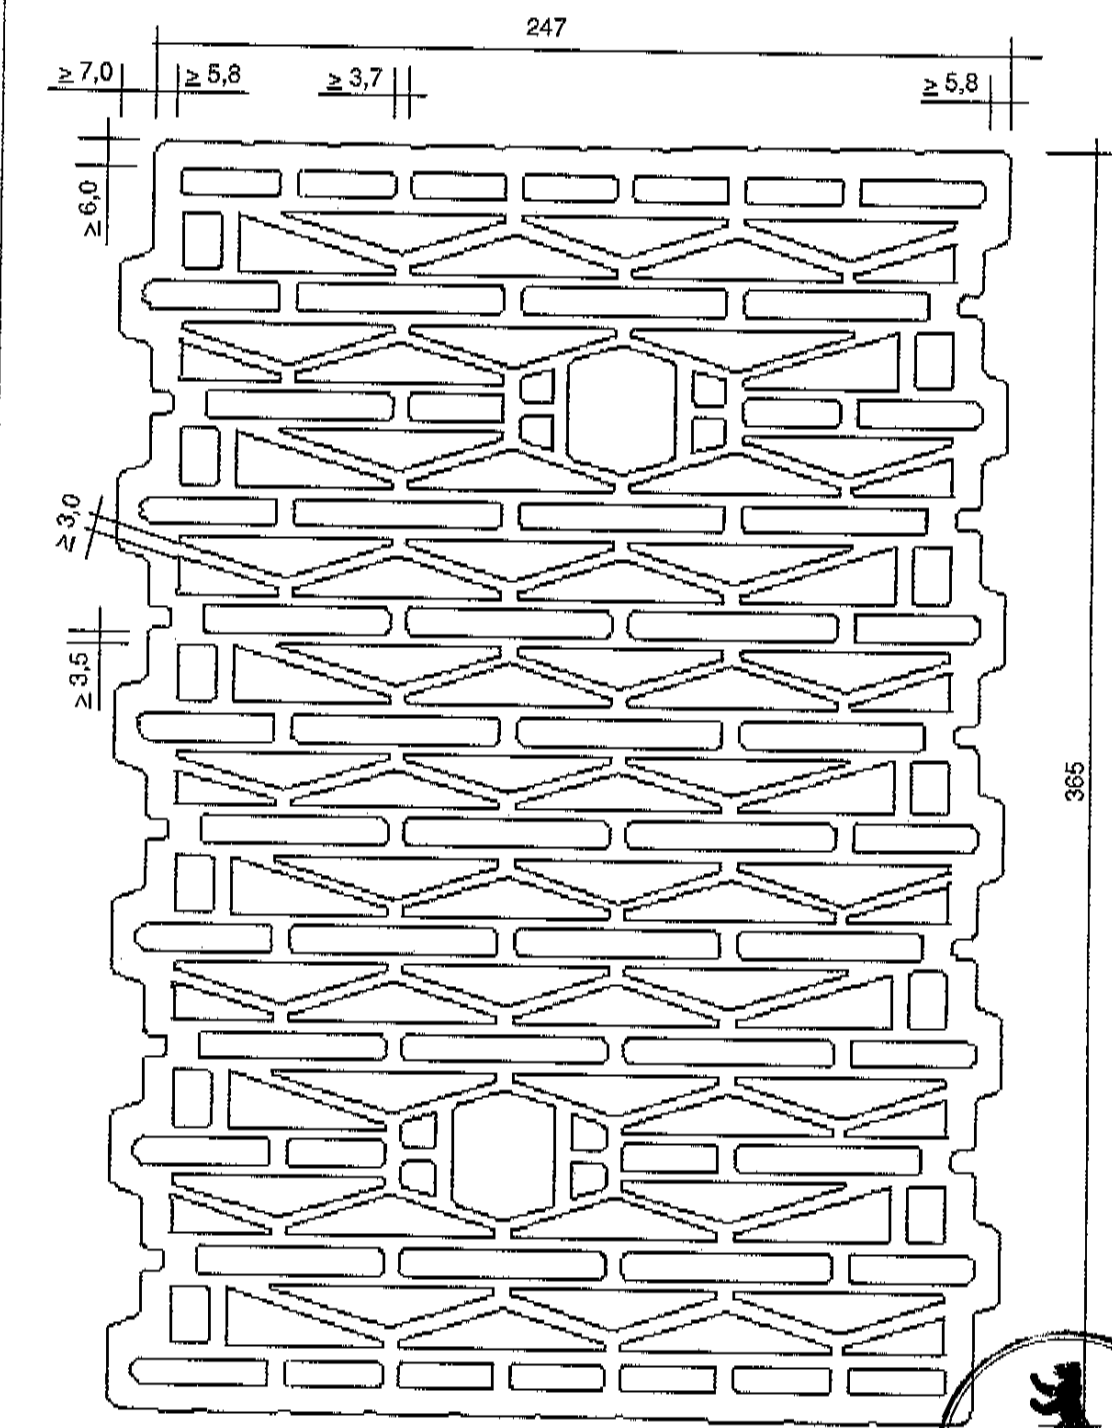

UNIPOR Ziegel Marketing GmbH
 Landsberger Strasse 392
 81241 München

UNIPOR - WH

Anlage 15
 zur Allgemeinen
 bauaufsichtlichen Zulassung
 Z-17.1-968
 vom 31. März 2006