


UNIPOR Ziegel Marketing
GmbH
Landsberger Strasse 392
81241 München

UNIPOR-ZD-
Hochlochziegel


Anlage 1
zur Allgemeinen
bauaufsichtlichen Zulassung
Z-17.1-886
vom 22. Dez. 2005

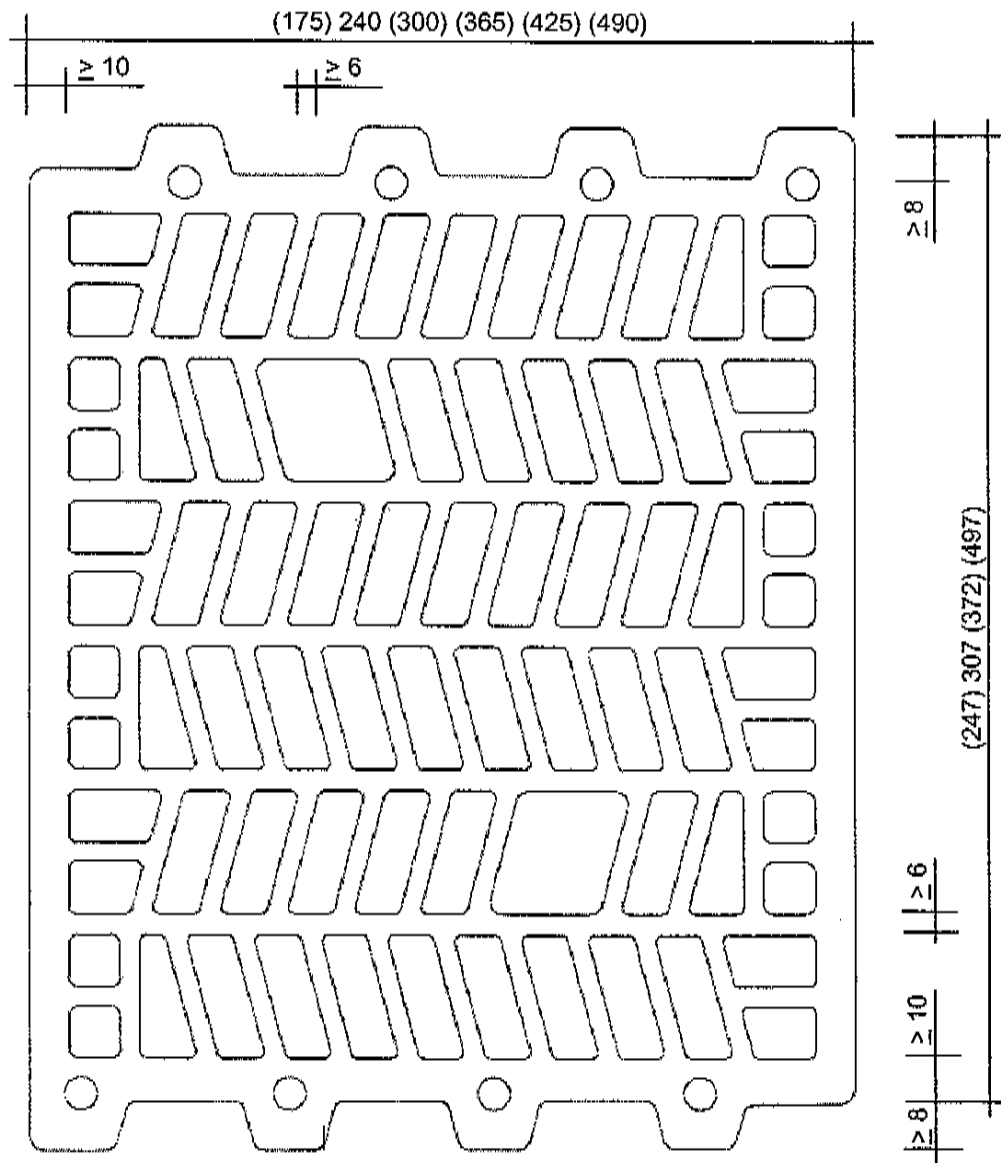

UNIPOR Ziegel Marketing
GmbH
Landsberger Strasse 392
81241 München

UNIPOR-ZD-
Hochlochziegel


Anlage 2
zur Allgemeinen
bauaufsichtlichen Zulassung
Z-17.1-886
vom 22. Dez. 2005

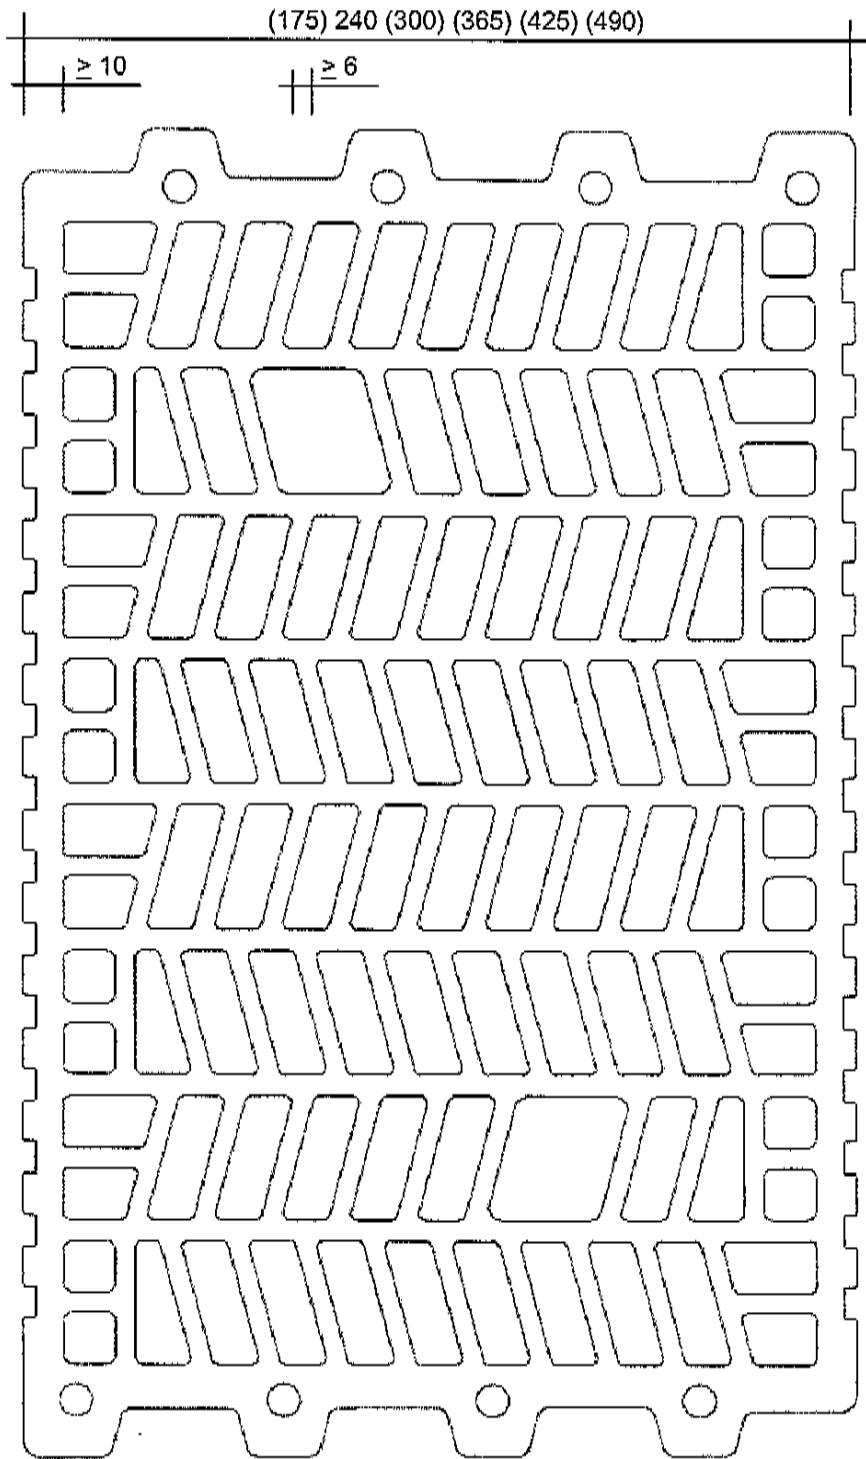

UNIPOR Ziegel Marketing
GmbH
Landsberger Strasse 392
81241 München

UNIPOR-ZD-
Hochlochziegel

Anlage 3
zur Allgemeinen
bauaufsichtlichen Zulassung
Z-17.1-886
vom *22. Dez. 2005*

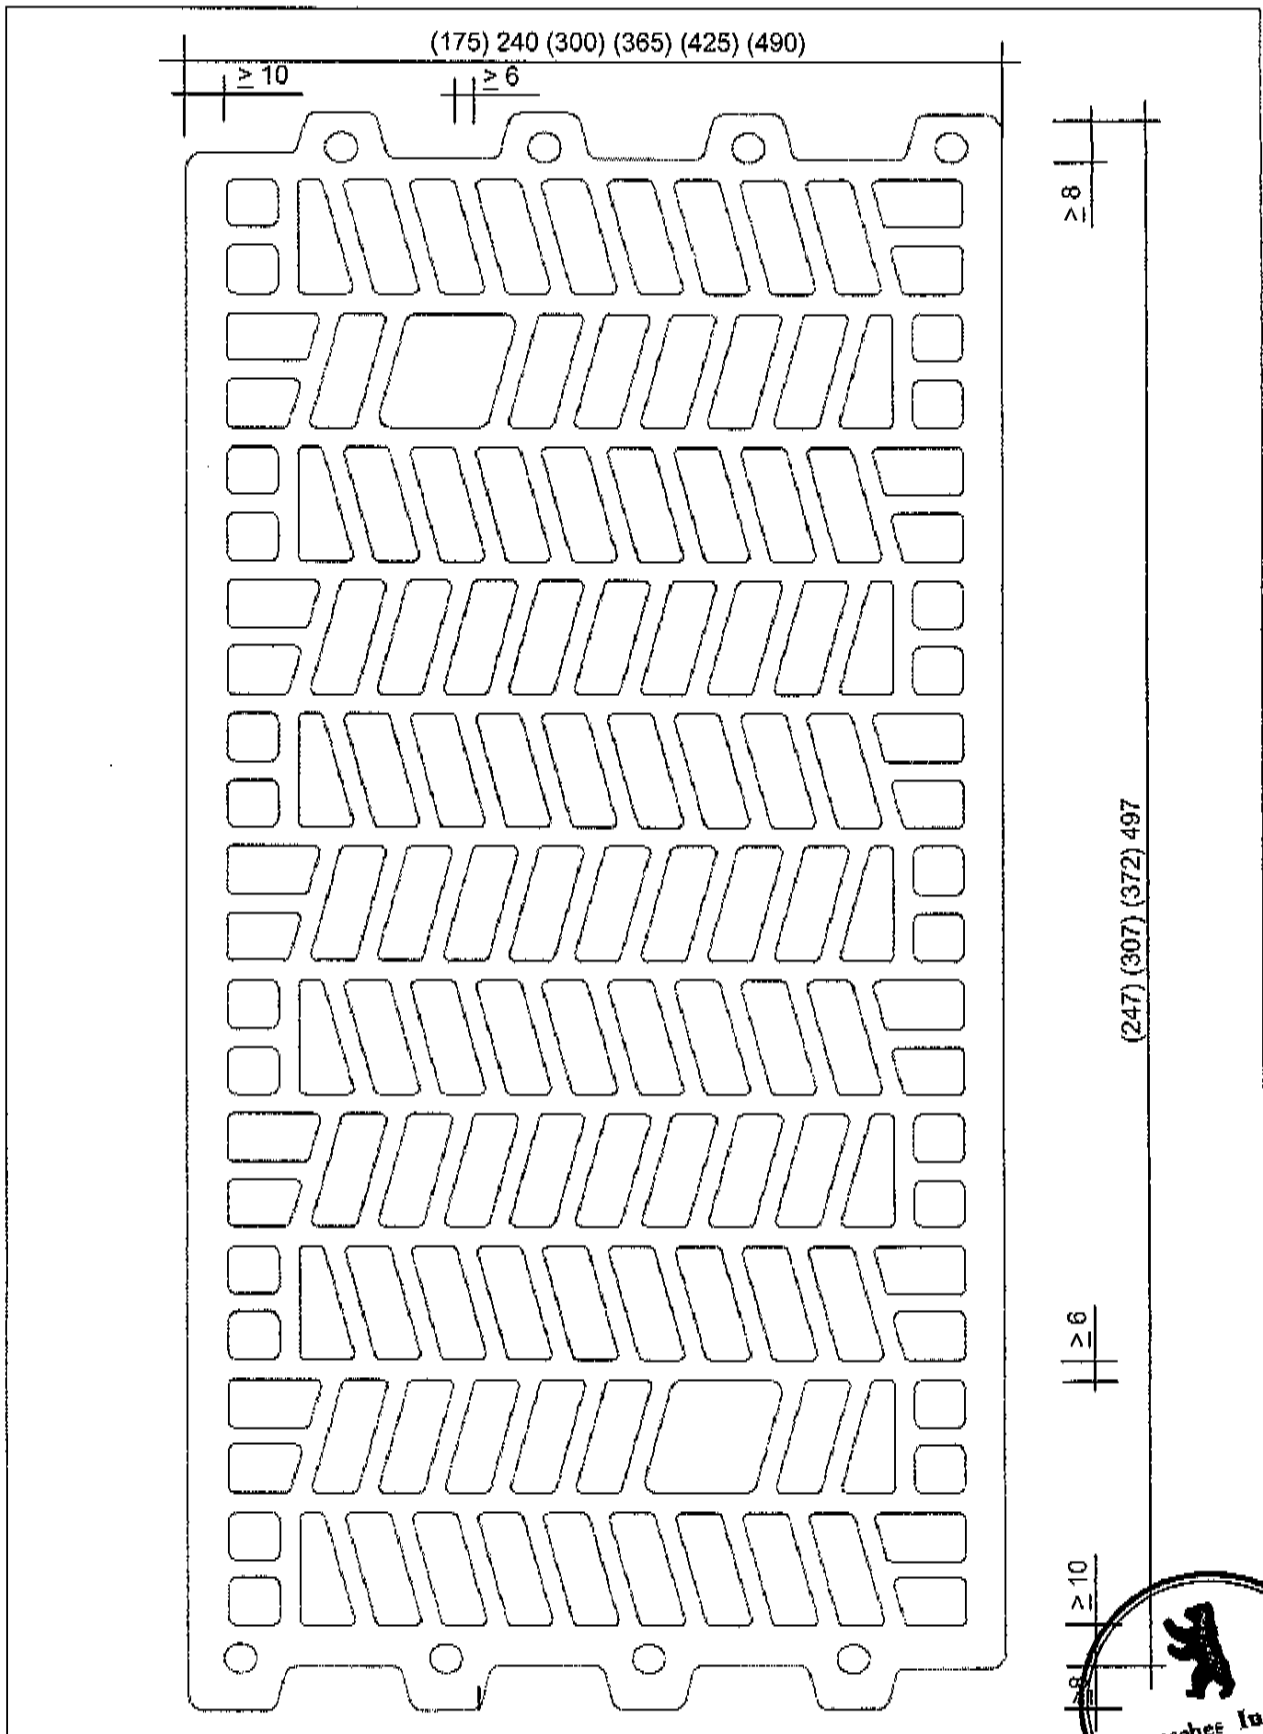


UNIPOR Ziegel Marketing
GmbH
Landsberger Strasse 392
81241 München

UNIPOR-ZD-
Hochlochziegel

Anlage 4
zur Allgemeinen
bauaufsichtlichen Zulassung
Z-17.1-886
vom 22. Dez. 2005



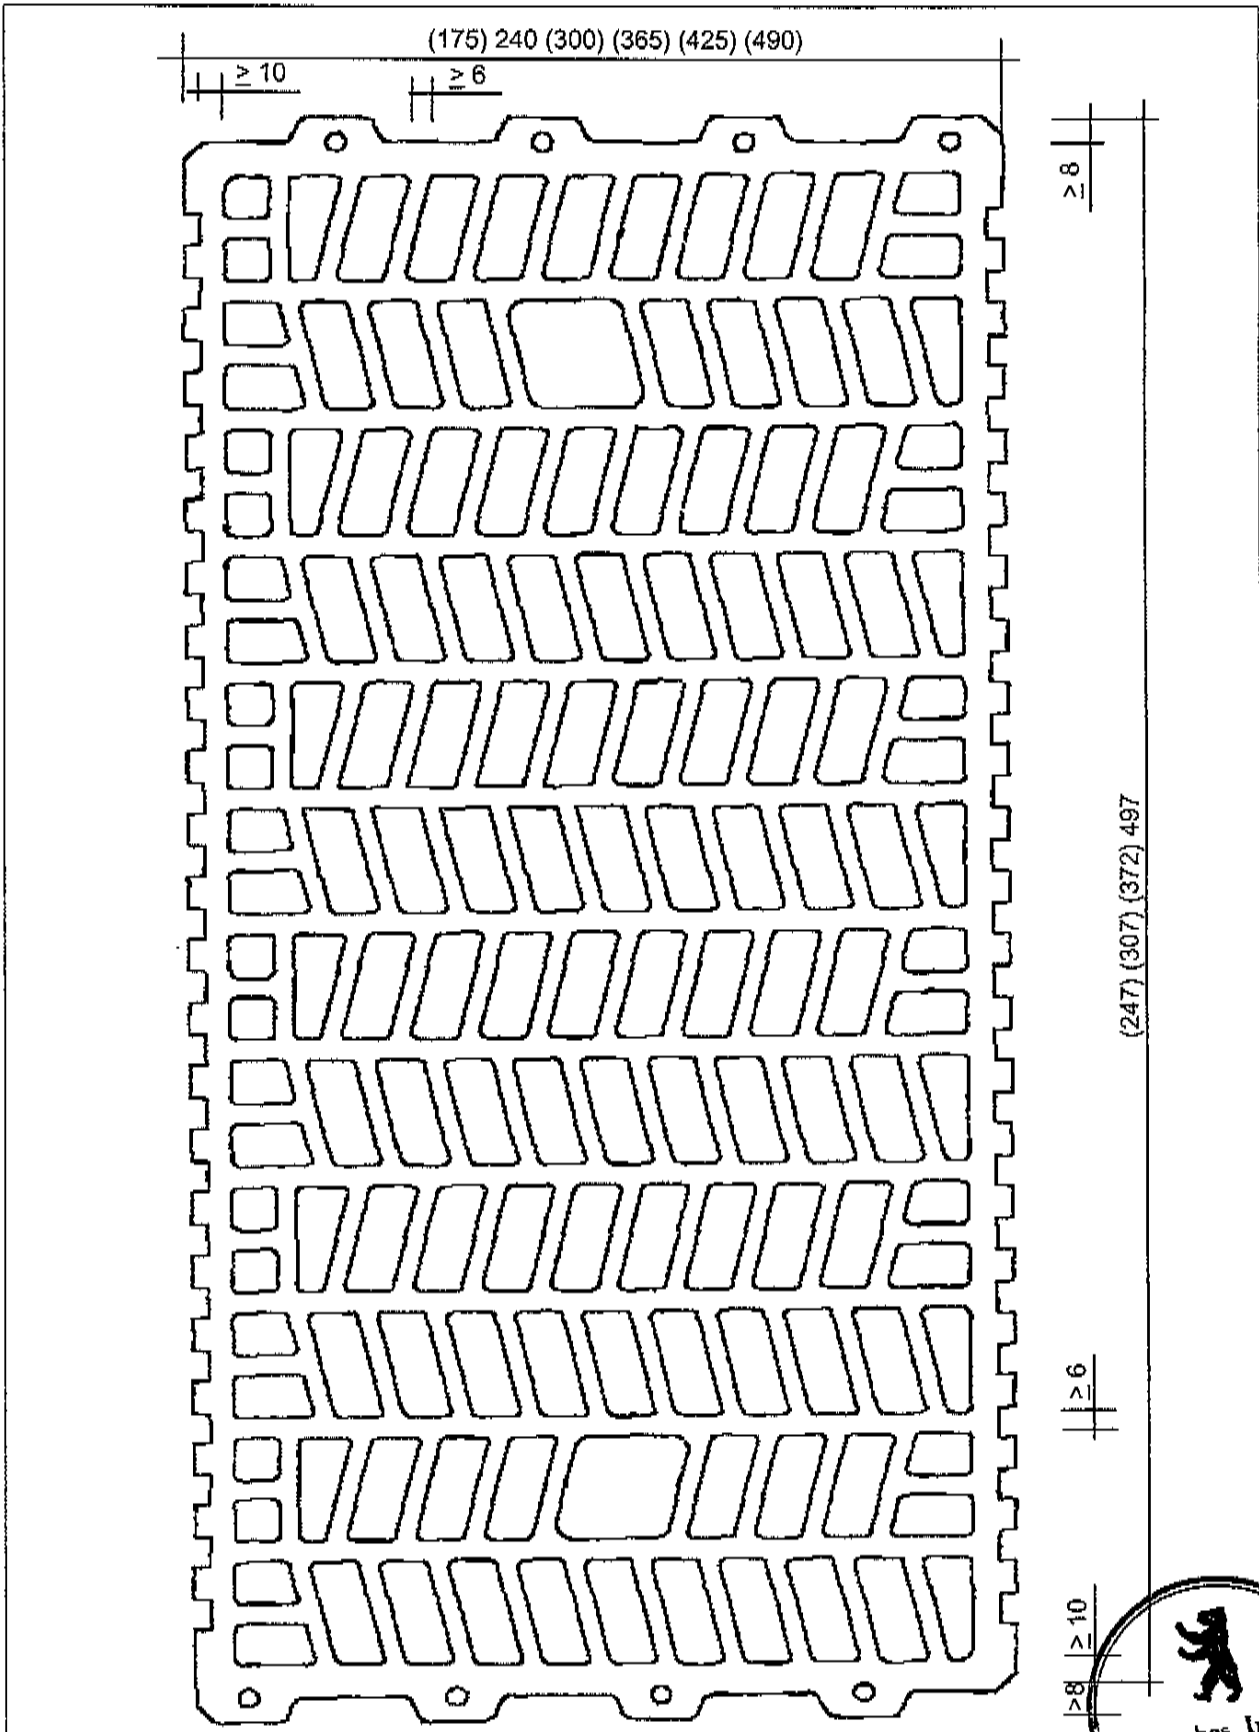


UNIPOR Ziegel Marketing
GmbH
Landsberger Strasse 392
81241 München

UNIPOR-ZD-
Hochlochziegel


Anlage 5
zur Allgemeinen
bauaufsichtlichen Zulassung
Z-17.1-886
vom 22. Dez. 2005




Symboldarstellungen der Verzahnungsarten

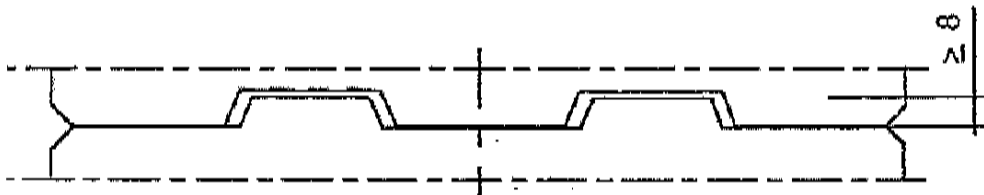

a) symmetrische Verzahnung

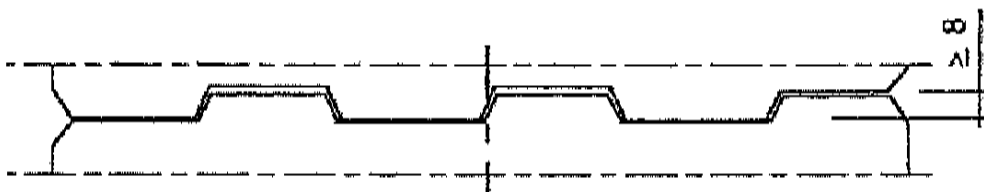

b) asymmetrische Verzahnung

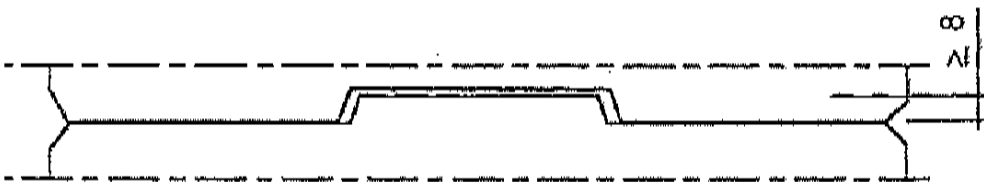

c) einfache Verzahnung



UNIPOR Ziegel Marketing
GmbH
Landsberger Strasse 392
81241 München

UNIPOR-ZD-
Hochlochziegel

Anlage 6
zur Allgemeinen
bauaufsichtlichen Zulassung
Z-17.1-886
vom 22. Dez. 2005