


UNIPOR Ziegel Marketing  
GmbH  
Landsberger Strasse 392  
81241 München

UNIPOR-ZD-  
Hochlochplanziegel


Anlage 1  
zur Allgemeinen  
bauaufsichtlichen Zulassung  
Z-17.1-887  
vom 22. Dez. 2005

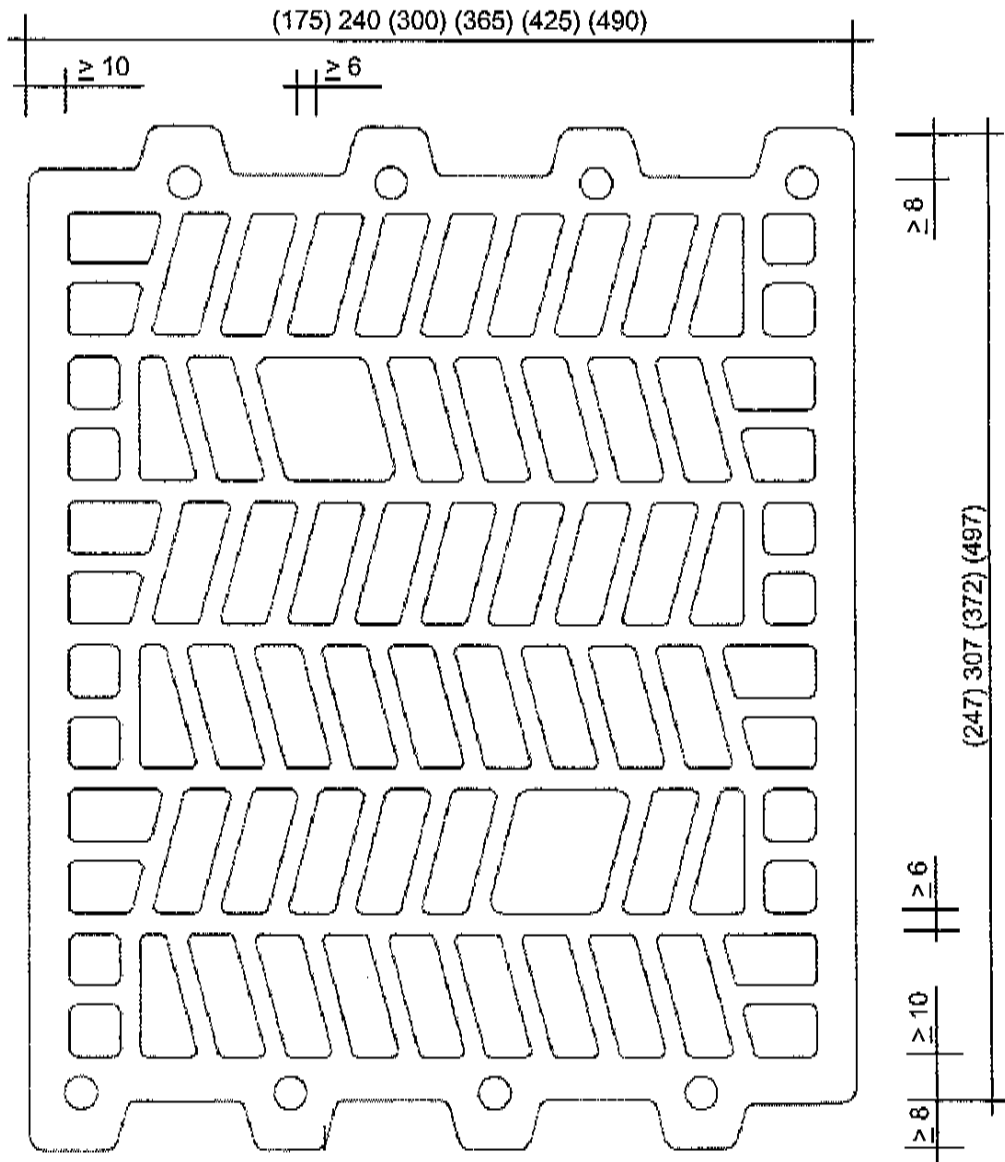

UNIPOR Ziegel Marketing  
GmbH  
Landsberger Strasse 392  
81241 München

UNIPOR-ZD-  
Hochlochplanziegel

Anlage 2  
zur Allgemeinen  
bauaufsichtlichen Zulassung  
Z-17.1-887  
vom 22. Dez. 2005

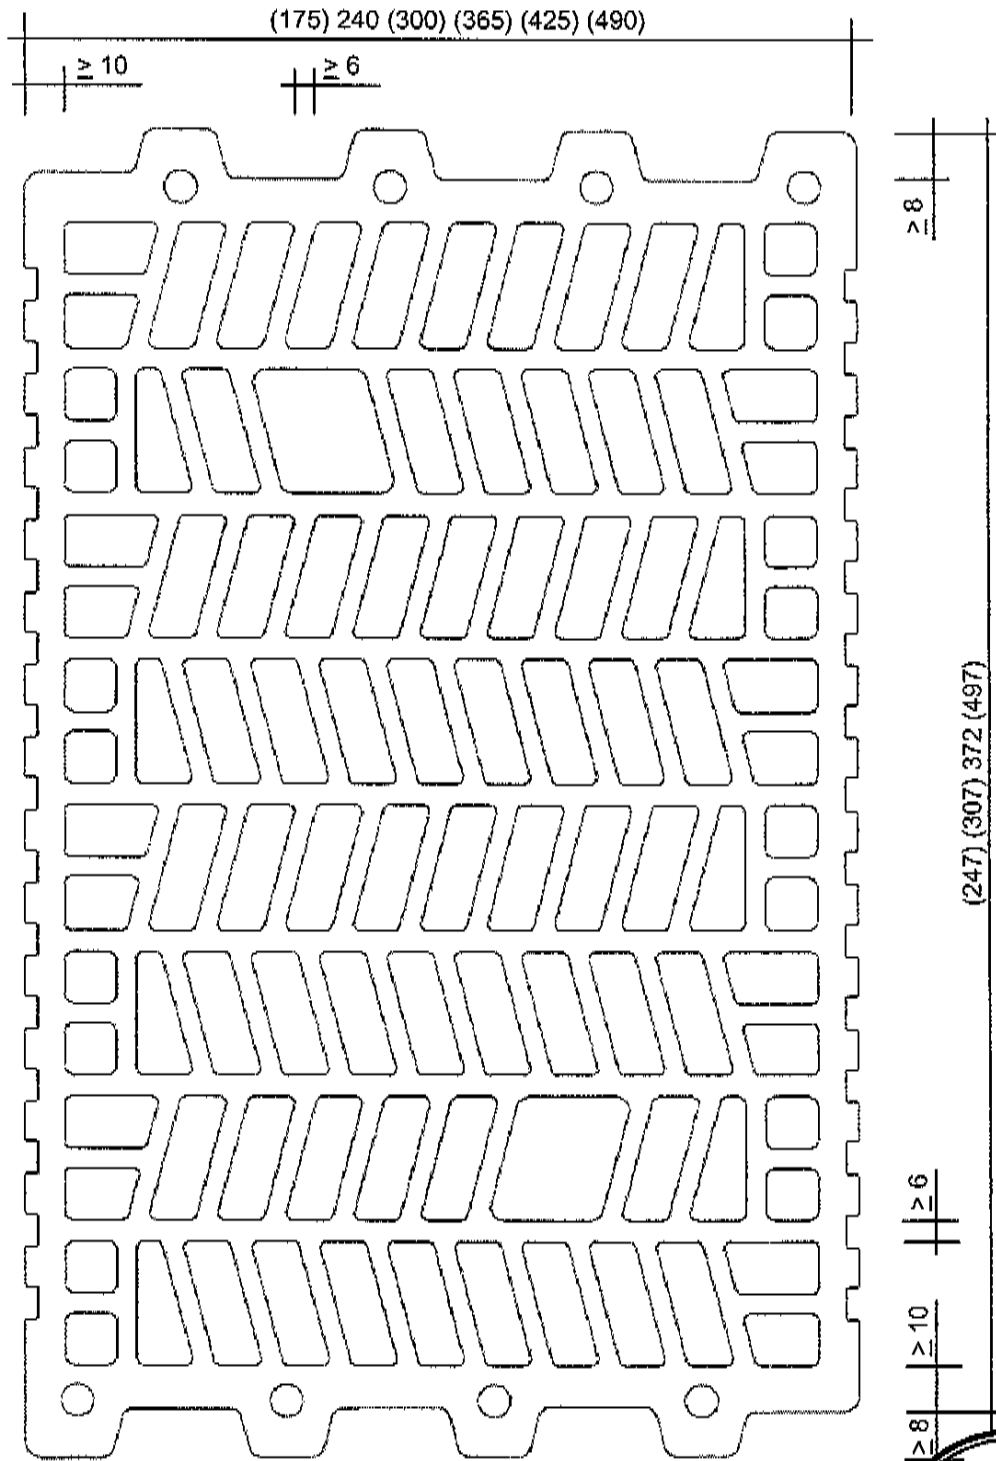


UNIPOR Ziegel Marketing  
GmbH  
Landsberger Strasse 392  
81241 München

UNIPOR-ZD-  
Hochlochplanziegel

Anlage 3  
zur Allgemeinen  
bauaufsichtlichen Zulassung  
Z-17.1-887  
vom 22. Dez. 2005



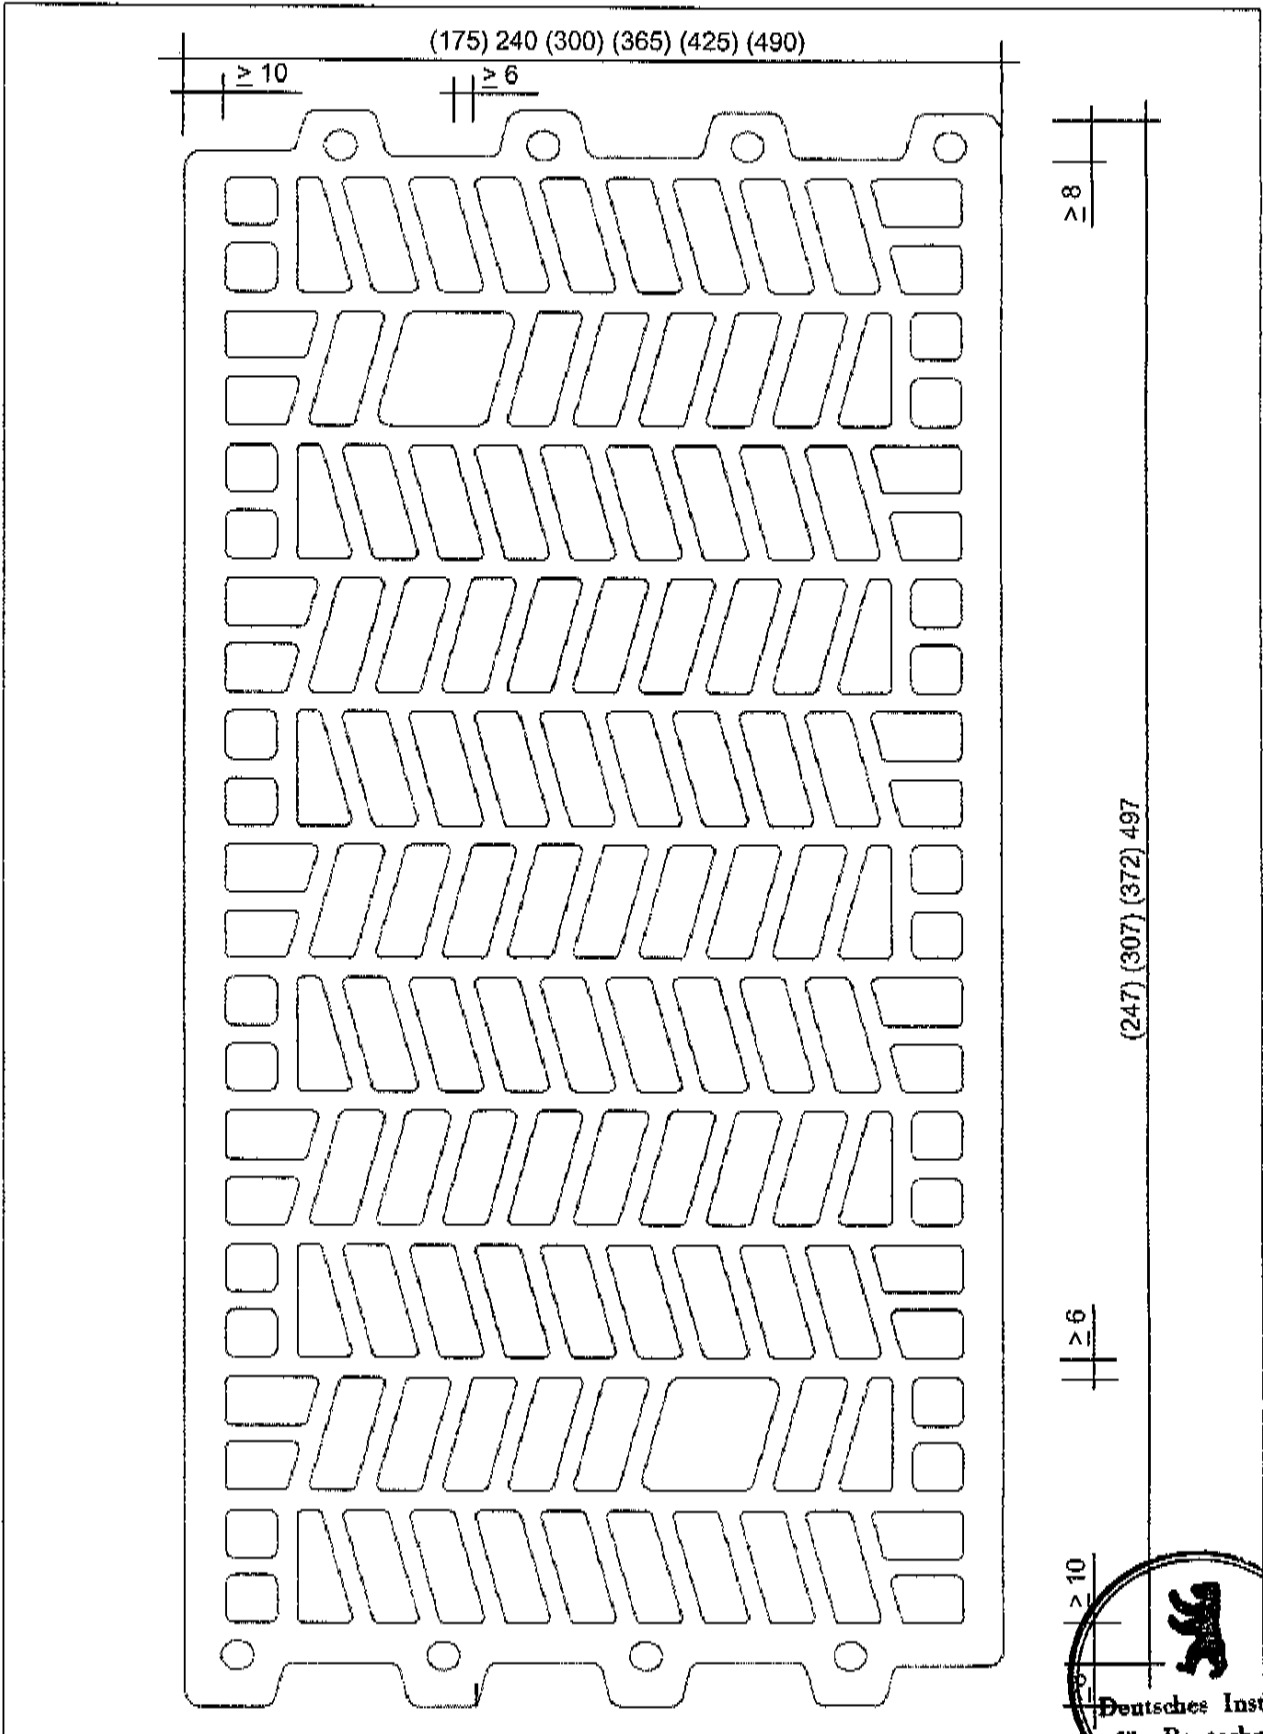


UNIPOR Ziegel Marketing  
GmbH  
Landsberger Strasse 392  
81241 München

UNIPOR-ZD-  
Hochlochplanziegel

Anlage 4  
zur Allgemeinen  
bauaufsichtlichen Zulassung  
Z-17.1-887  
vom 22. Dez. 2005



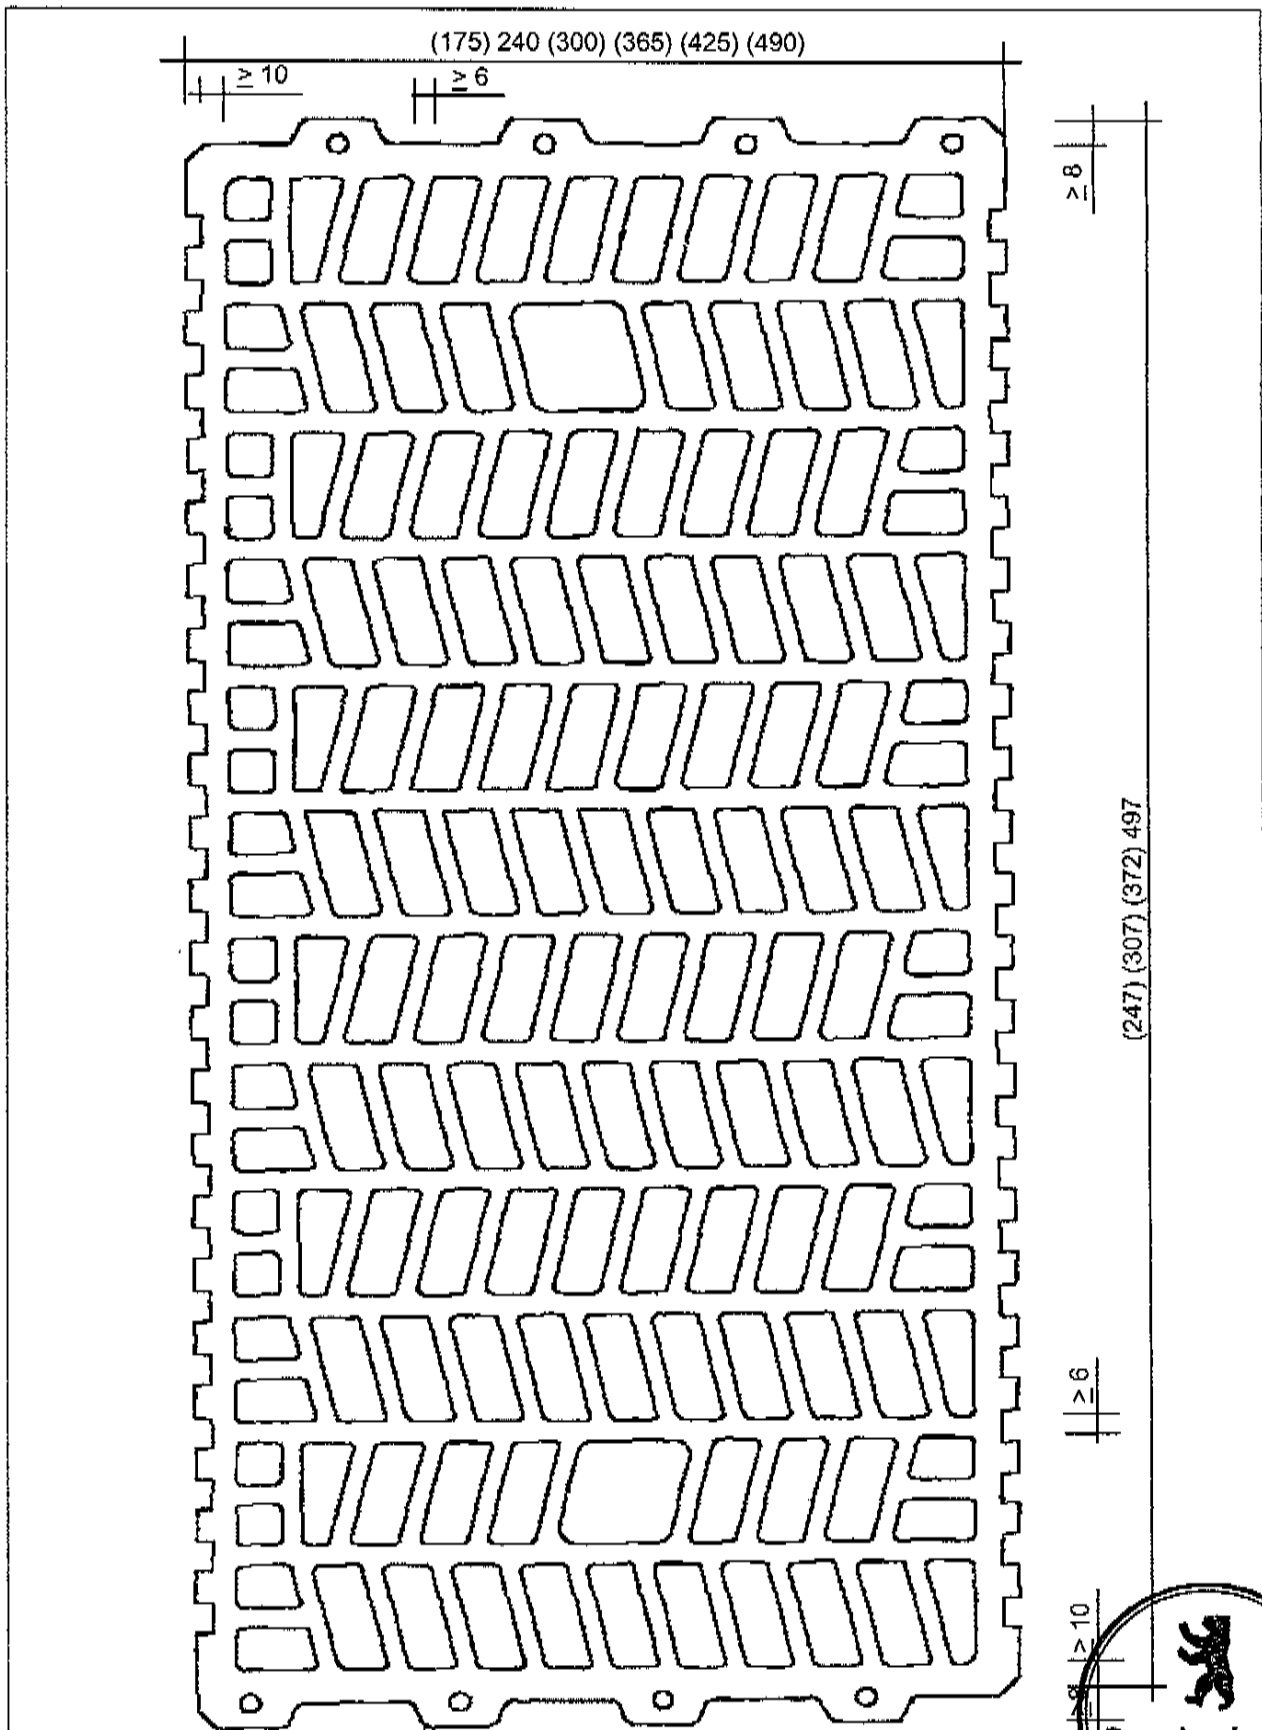


UNIPOR Ziegel Marketing  
GmbH  
Landsberger Strasse 392  
81241 München

UNIPOR-ZD-  
Hochlochplanziegel


Anlage 5  
zur Allgemeinen  
bauaufsichtlichen Zulassung  
Z-17.1-887  
vom *22. Dez. 2005*




## Symboldarstellungen der Verzahnungsarten

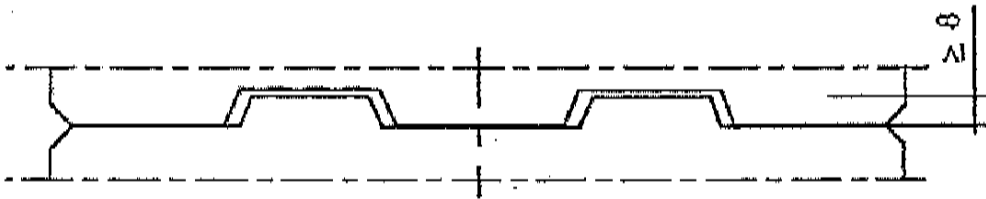

a) symmetrische Verzahnung

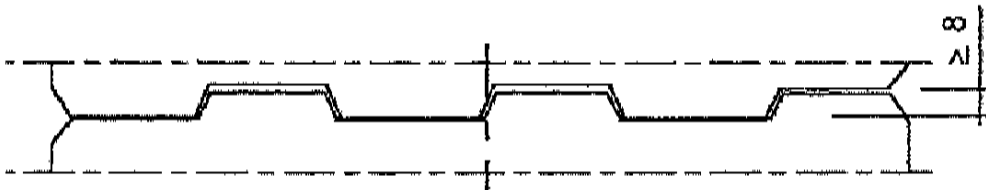

b) asymmetrische Verzahnung

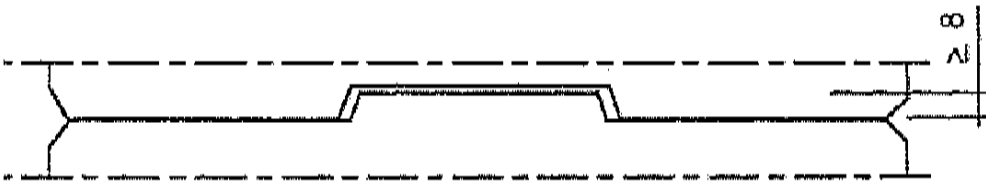

c) einfache Verzahnung



UNIPOR Ziegel Marketing  
GmbH  
Landsberger Strasse 392  
81241 München

UNIPOR-ZD-  
Hochlochplanziegel

Anlage 6  
zur Allgemeinen  
bauaufsichtlichen Zulassung  
Z-17.1-887  
vom *22. Dez. 2005*