


UNIPOR Ziegel Marketing  
GmbH  
Landsberger Strasse 392  
81241 München

UNIPOR - WH  
Planziegel


Anlage 1  
zur Allgemeinen  
bauaufsichtlichen Zulassung  
Z.-17.1-935  
vom 31. März 2006

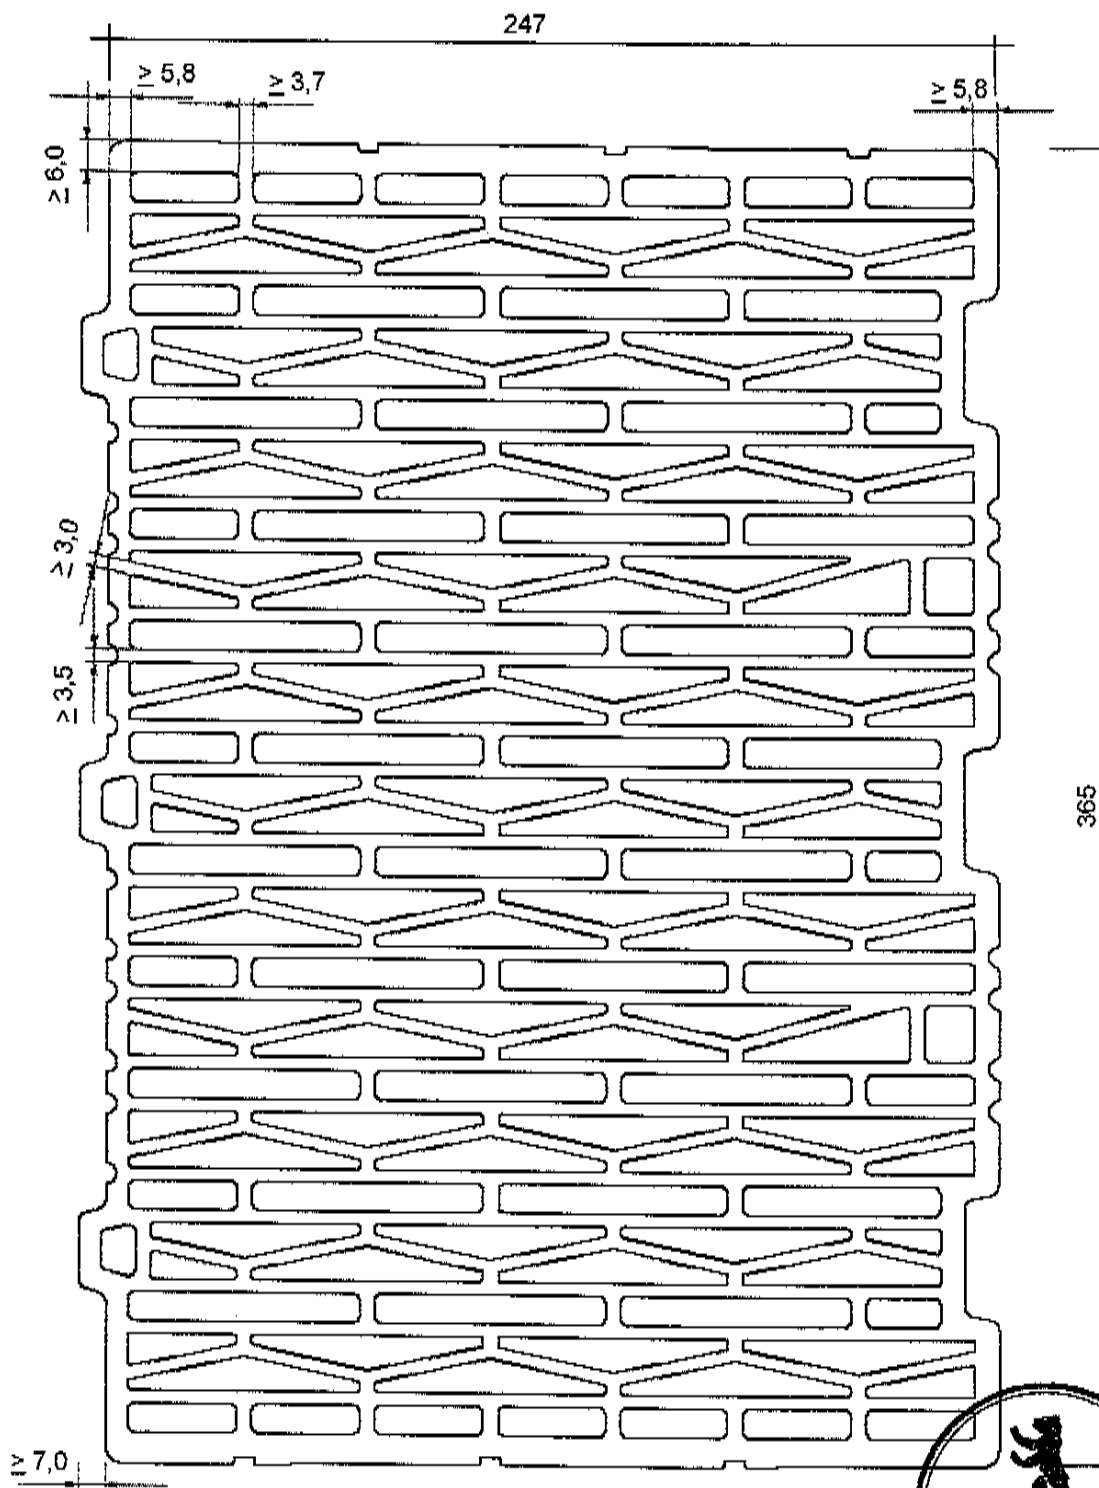

UNIPOR Ziegel Marketing GmbH  
 Landsberger Strasse 392  
 81241 München

UNIPOR - WH  
 Planziegel


Anlage 2  
 zur Allgemeinen  
 bauaufsichtlichen Zulassung  
 Z-17.1-935  
 vom 31. März 2006

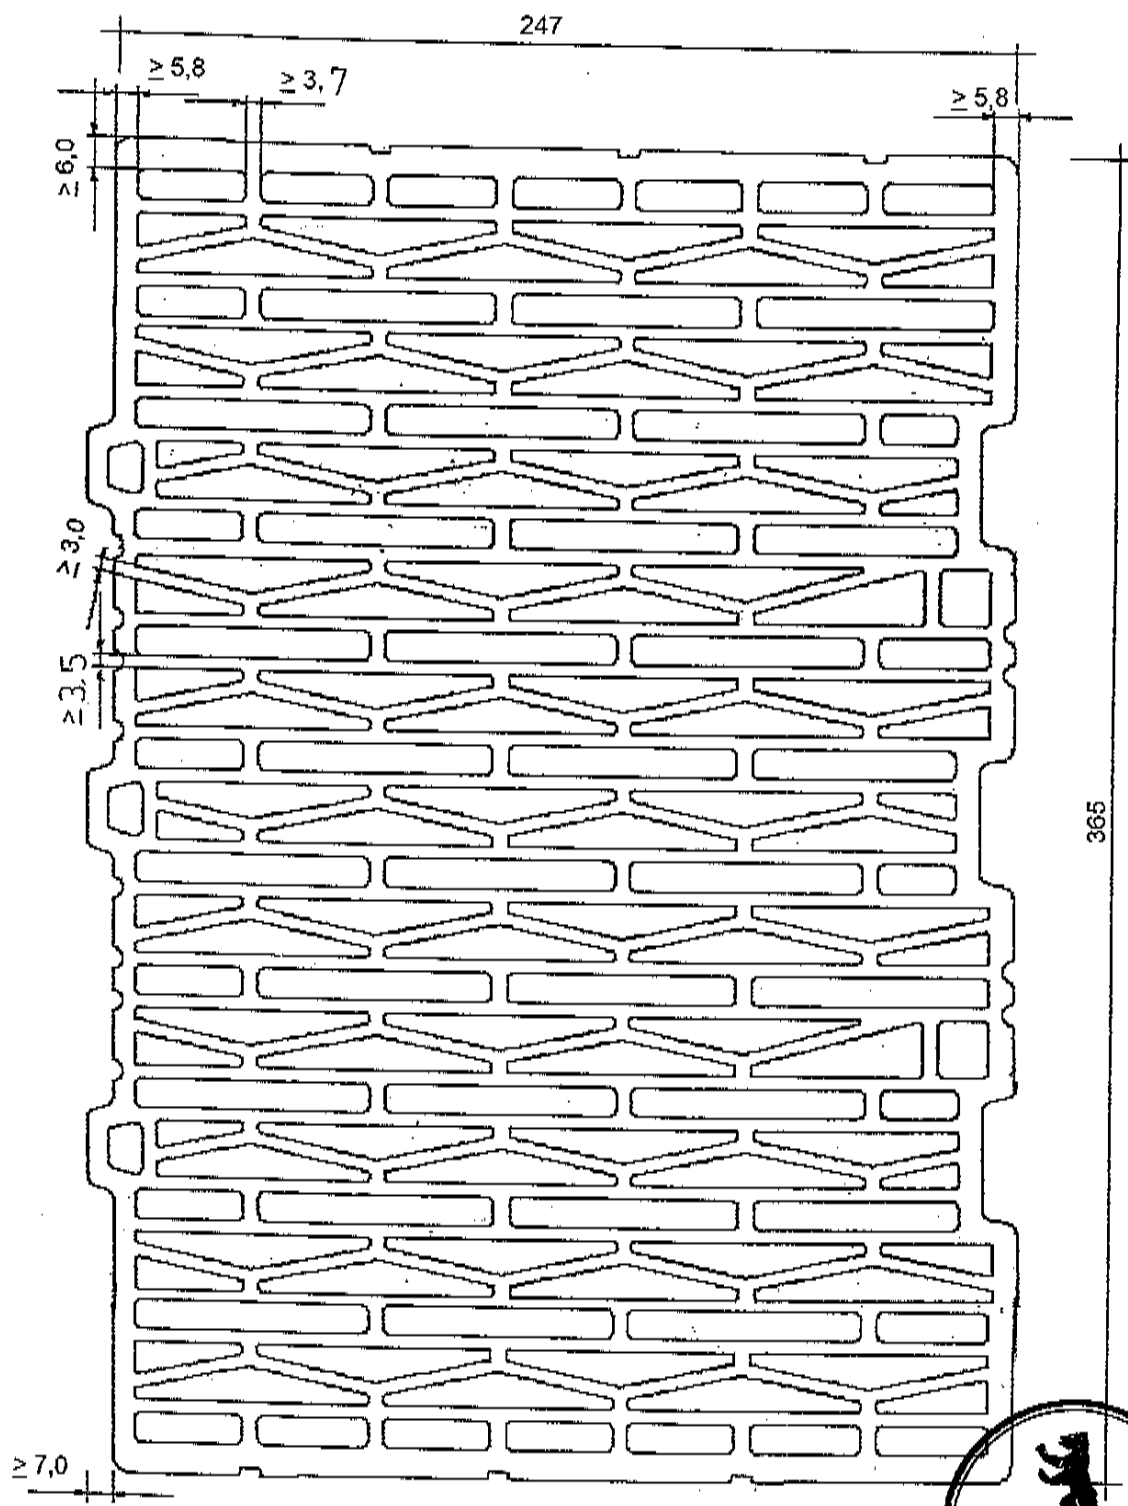


UNIPOR Ziegel Marketing GmbH  
 Landsberger Strasse 392  
 81241 München

UNIPOR - WH  
 Planziegel

Anlage 3  
 zur Allgemeinen  
 bauaufsichtlichen Zulassung  
 Z-17.1- 935  
 vom 31. März 2006

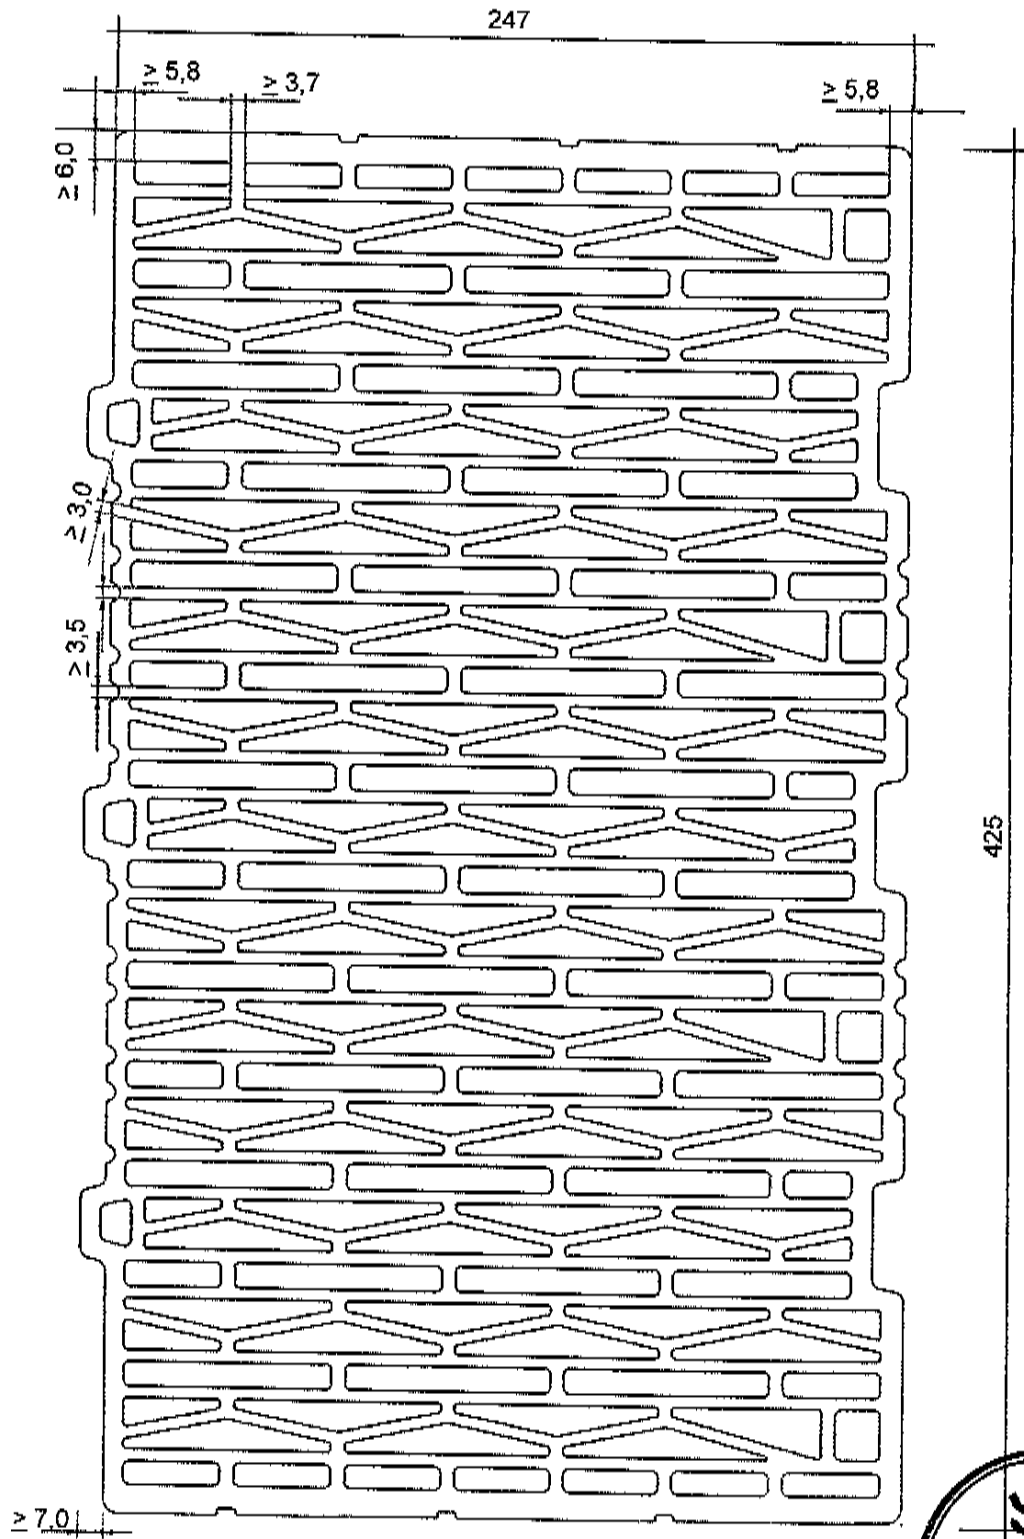

<p>UNIPOR Ziegel Marketing GmbH Landsberger Strasse 392 81241 München</p>	<p>UNIPOR - WH Planziegel</p>	<p>Anlage 4 zur Allgemeinen bauaufsichtlichen Zulassung Z-17.1-935 vom 31. März 2006</p>
---	-----------------------------------	--

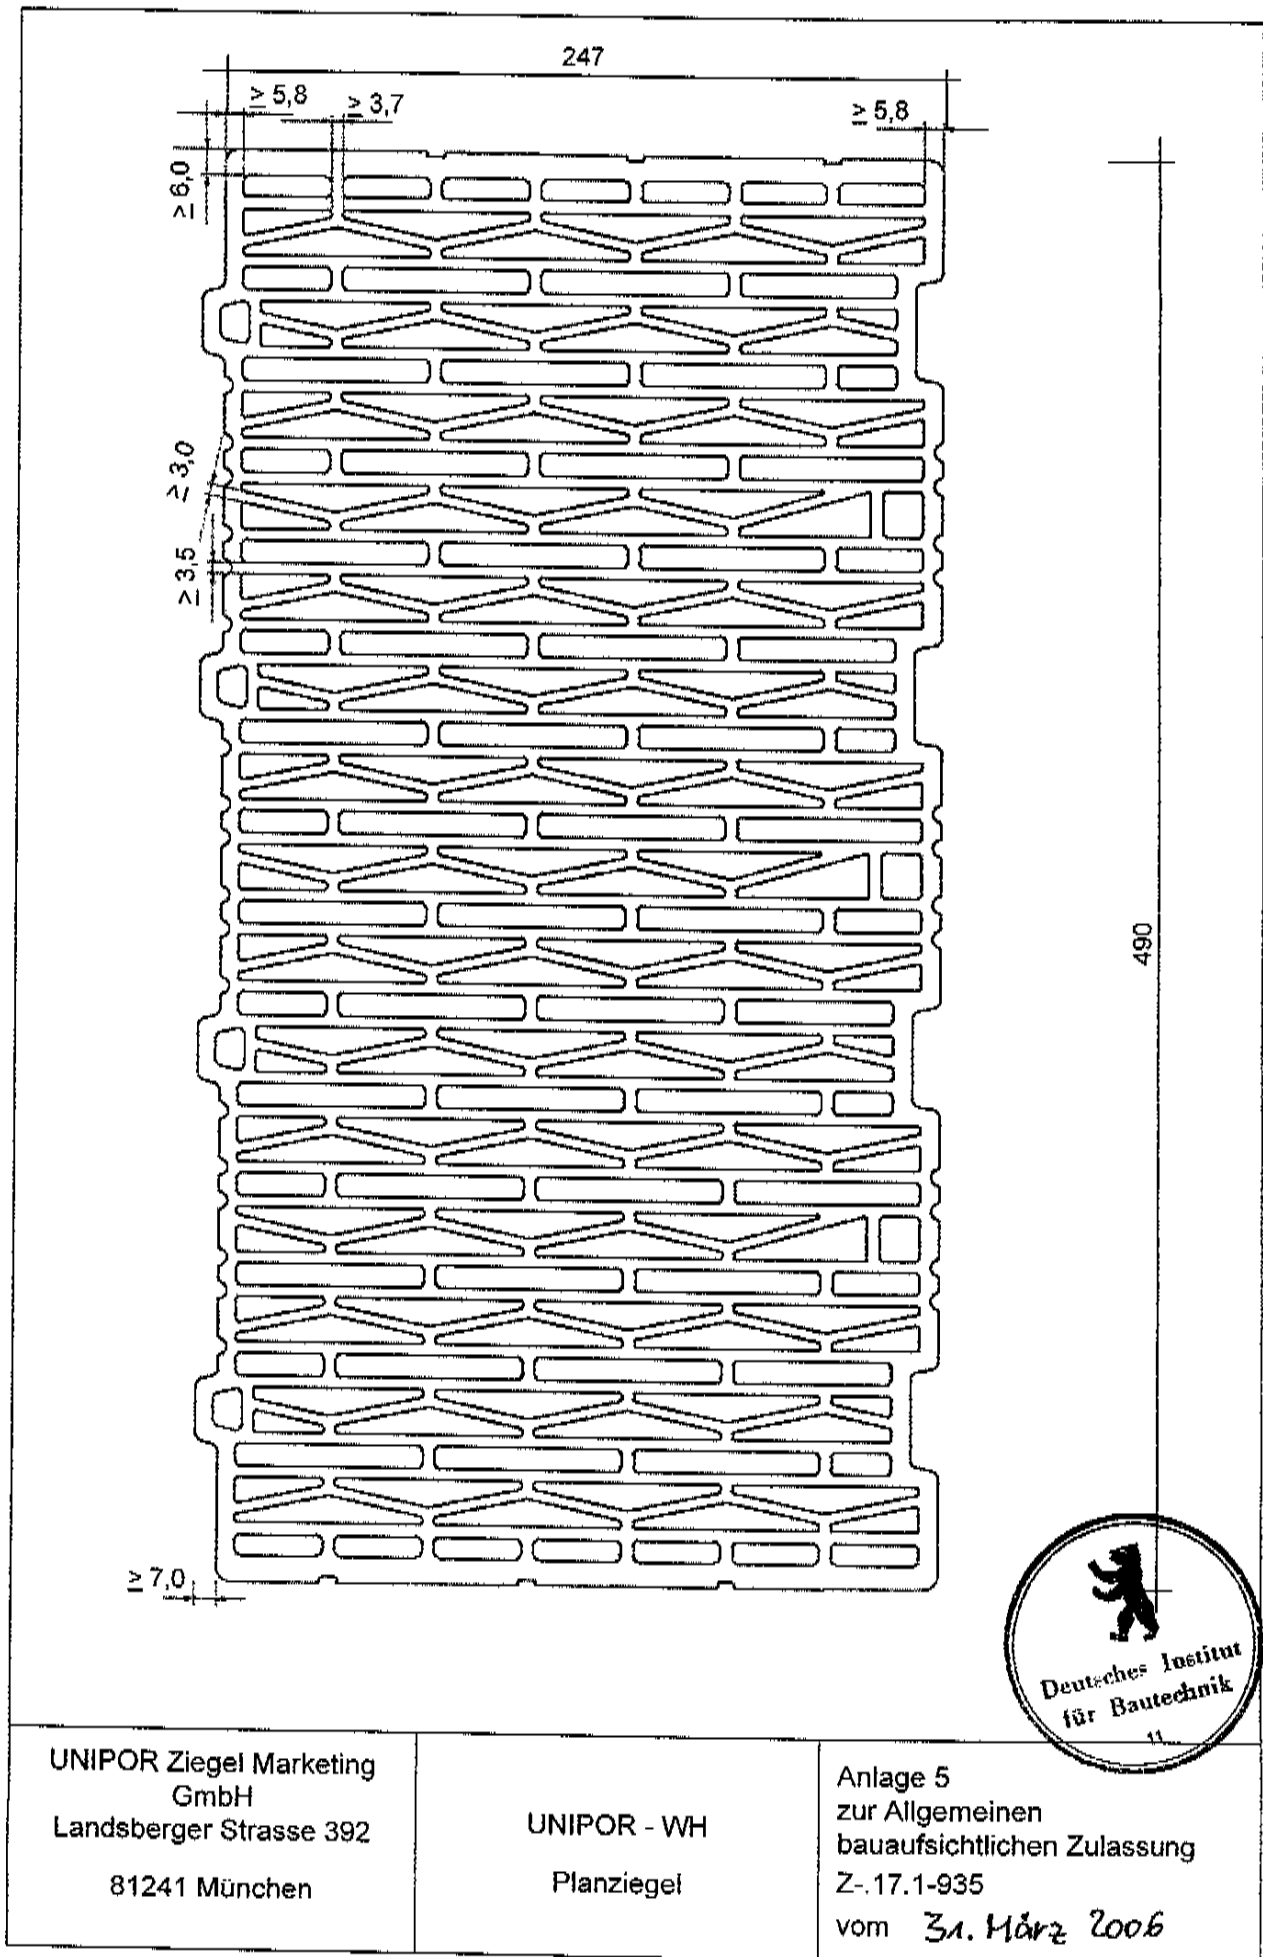


UNIPOR Ziegel Marketing  
GmbH  
Landsberger Strasse 392  
81241 München


UNIPOR - WH  
Planziegel

Anlage 5  
zur Allgemeinen  
bauaufsichtlichen Zulassung  
Z-17.1-935  
vom 31. März 2006



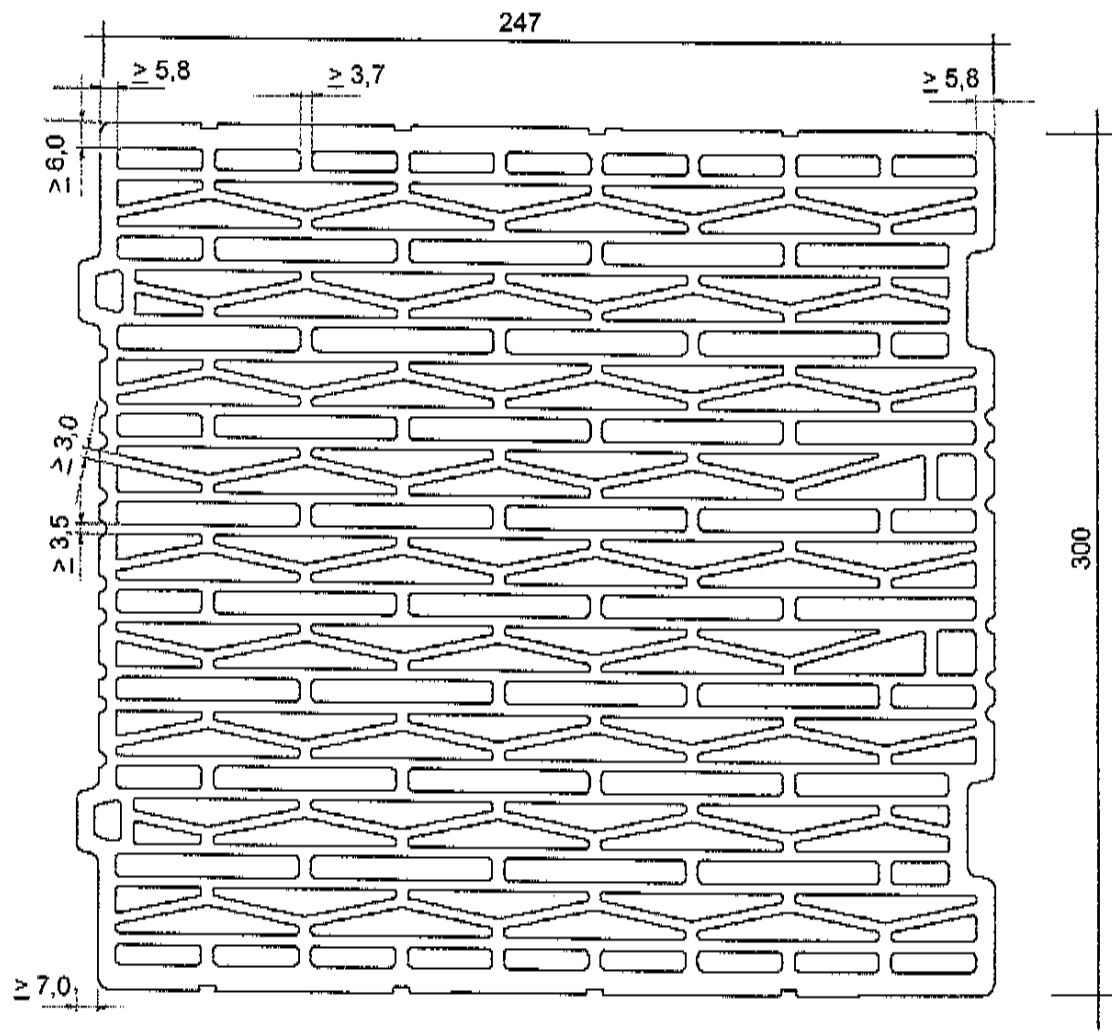


UNIPOR Ziegel Marketing GmbH Landsberger Strasse 392 81241 München	UNIPOR - WH Planziegel	Anlage 6 zur Allgemeinen bauaufsichtlichen Zulassung Z-17.1-935 vom 31. März 2006
--	---------------------------	---

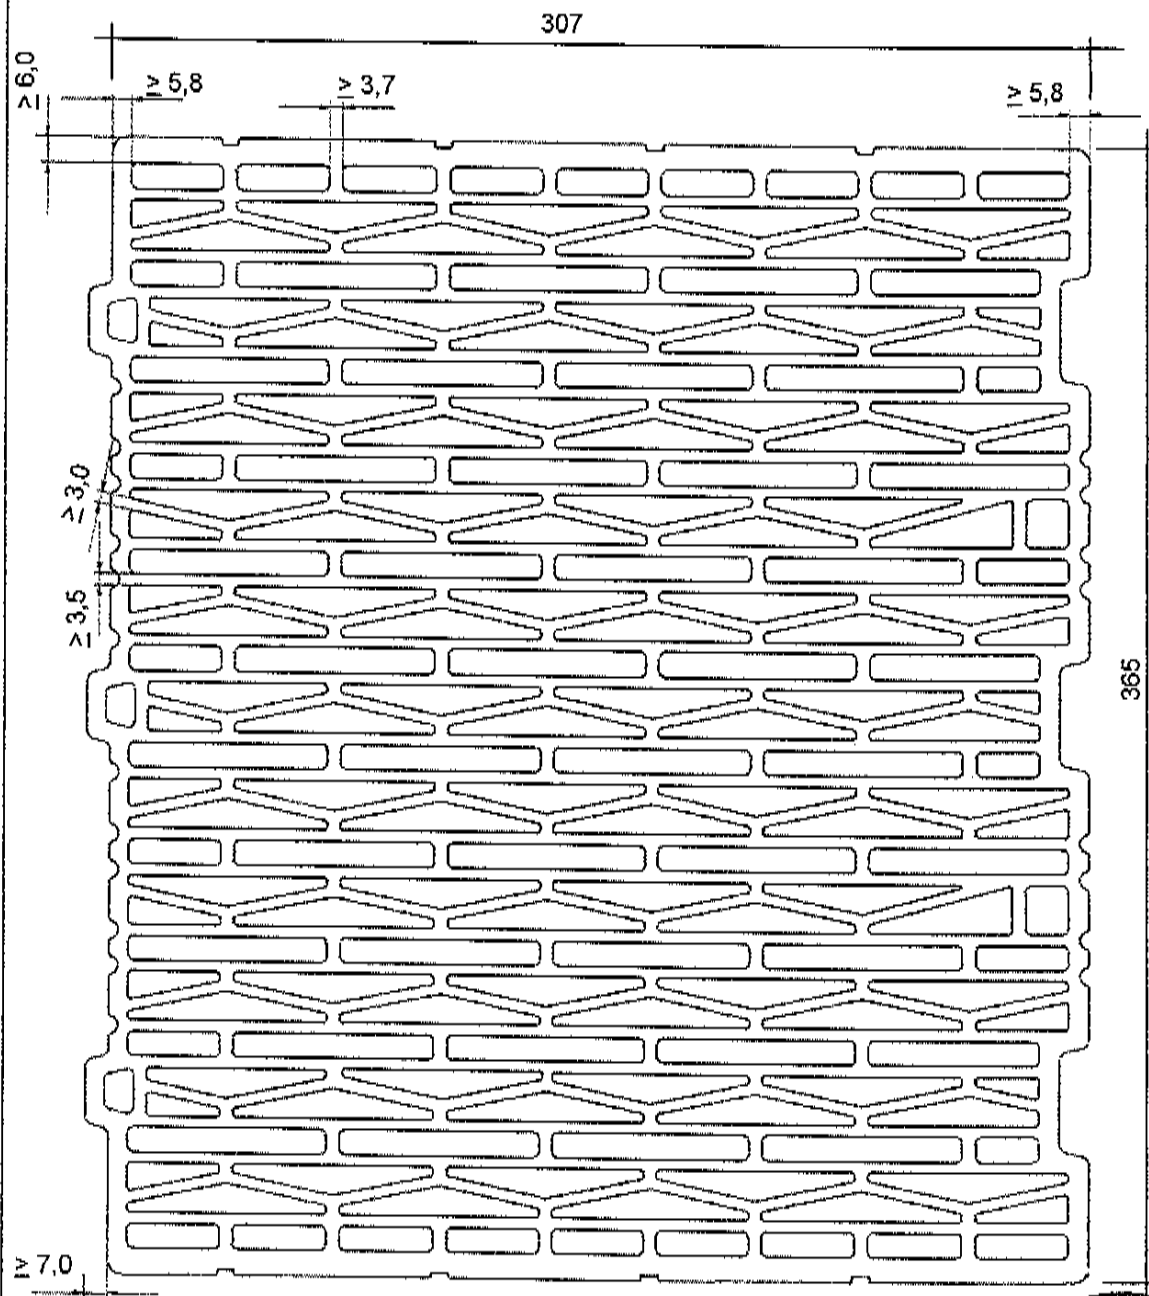

UNIPOR Ziegel Marketing  
GmbH  
Landsberger Strasse 392  
81241 München

UNIPOR - WH  
Planziegel


Anlage 7  
zur Allgemeinen  
bauaufsichtlichen Zulassung  
Z-17.1-935  
vom 31. März 2006

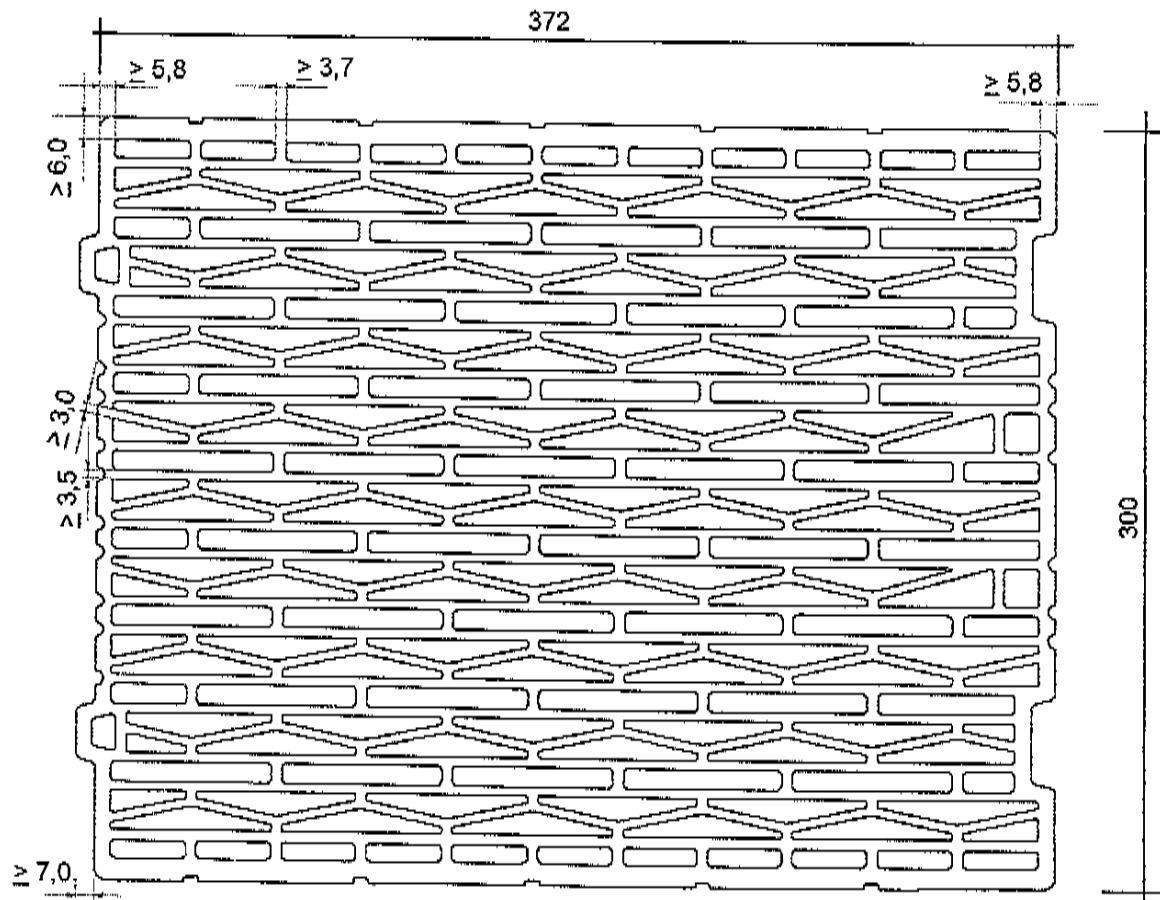

UNIPOR Ziegel Marketing  
GmbH  
Landsberger Strasse 392  
81241 München

UNIPOR - WH  
Planziegel


Anlage 8  
zur Allgemeinen  
bauaufsichtlichen Zulassung  
Z.-17.1-935  
vom 31. März 2006

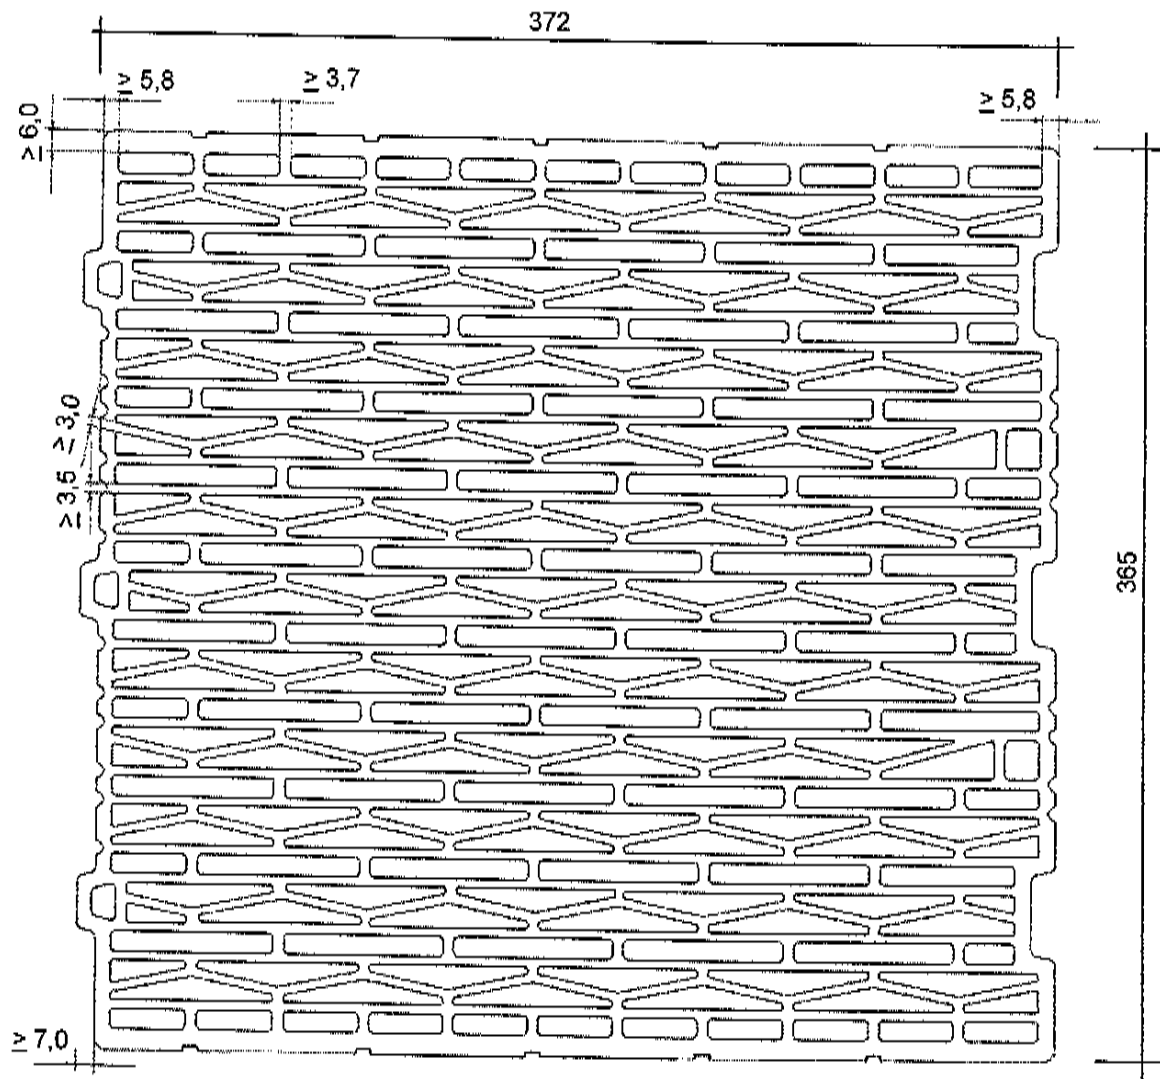

UNIPOR Ziegel Marketing  
GmbH  
Landsberger Strasse 392  
81241 München

UNIPOR - WH  
Planziegel


Anlage 9  
zur Allgemeinen  
bauaufsichtlichen Zulassung  
Z-17.1-935  
vom 31. März 2006

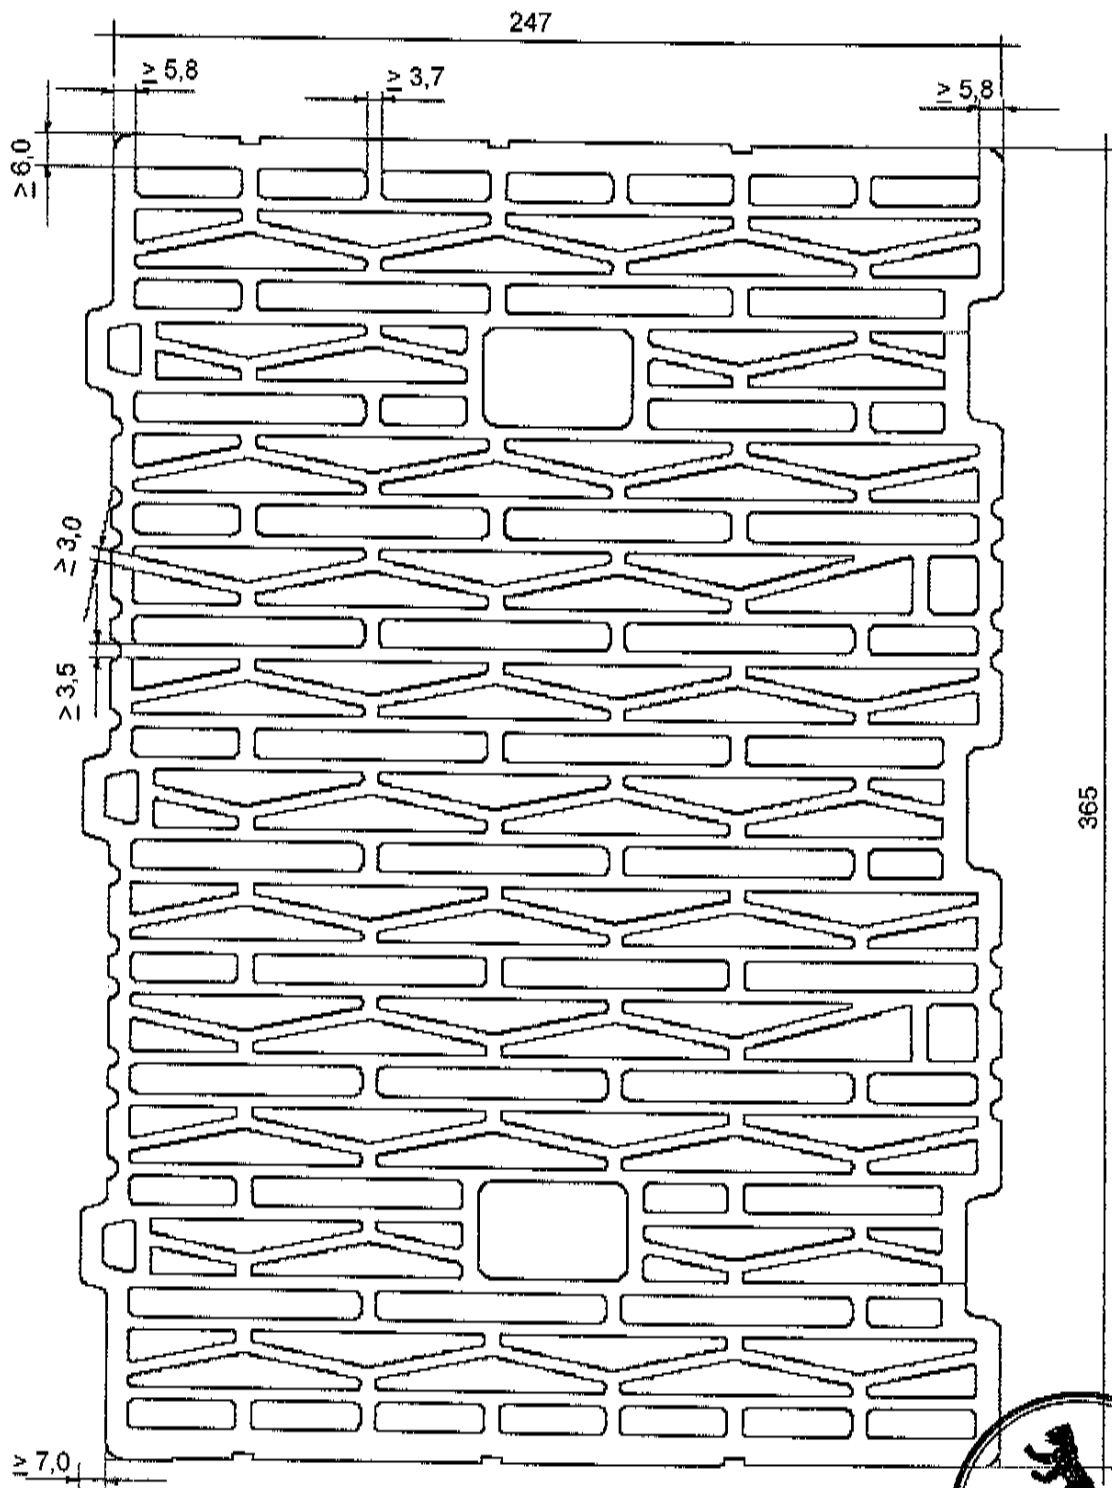

UNIPOR Ziegel Marketing GmbH  
 Landsberger Strasse 392  
 81241 München

UNIPOR - WH  
 Planziegel

Anlage 10  
 zur Allgemeinen  
 bauaufsichtlichen Zulassung  
 Z-17.1-935  
 vom 31. März 2006

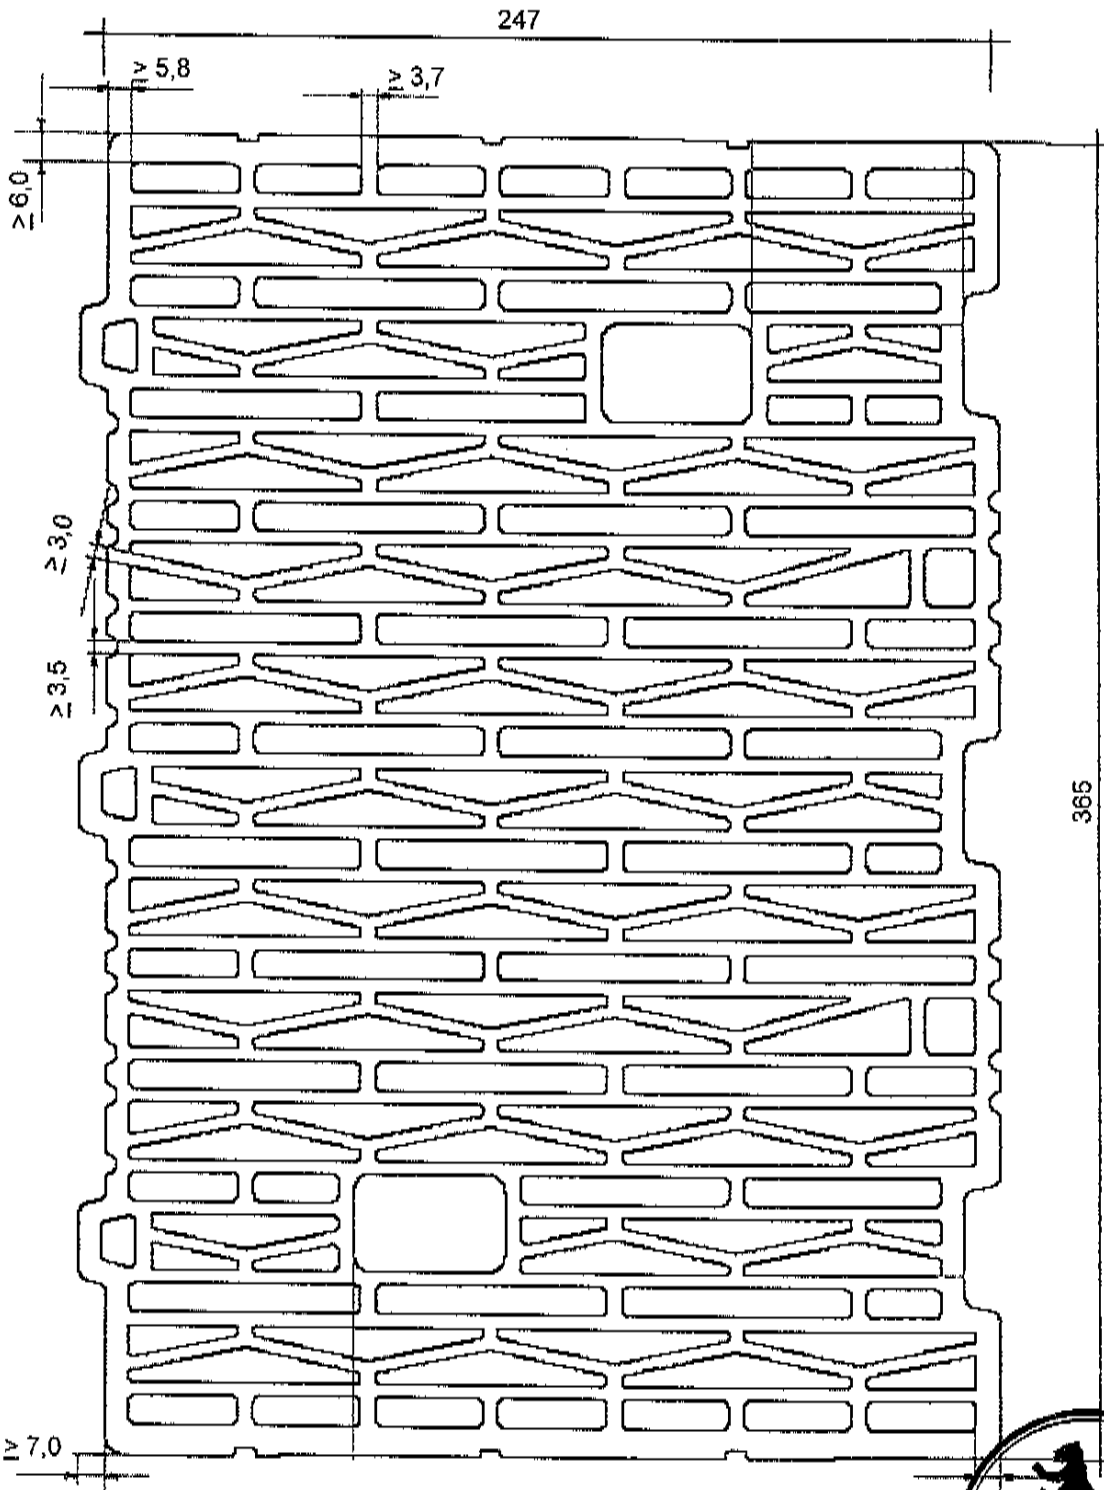

UNIPOR Ziegel Marketing  
GmbH  
Landsberger Strasse 392  
81241 München

UNIPOR - WH  
Planziegel

Anlage 11  
zur Allgemeinen  
bauaufsichtlichen Zulassung  
Z-17.1-935  
vom 31. März 2006