


UNIPOR Ziegel Marketing GmbH
 Landsberger Strasse 392
 81241 München

UNIPOR Novapor II


Anlage 1
 zur Allgemeinen bauaufsichtlichen Zulassung
 Z-17.1-986
 vom 31. März 2006

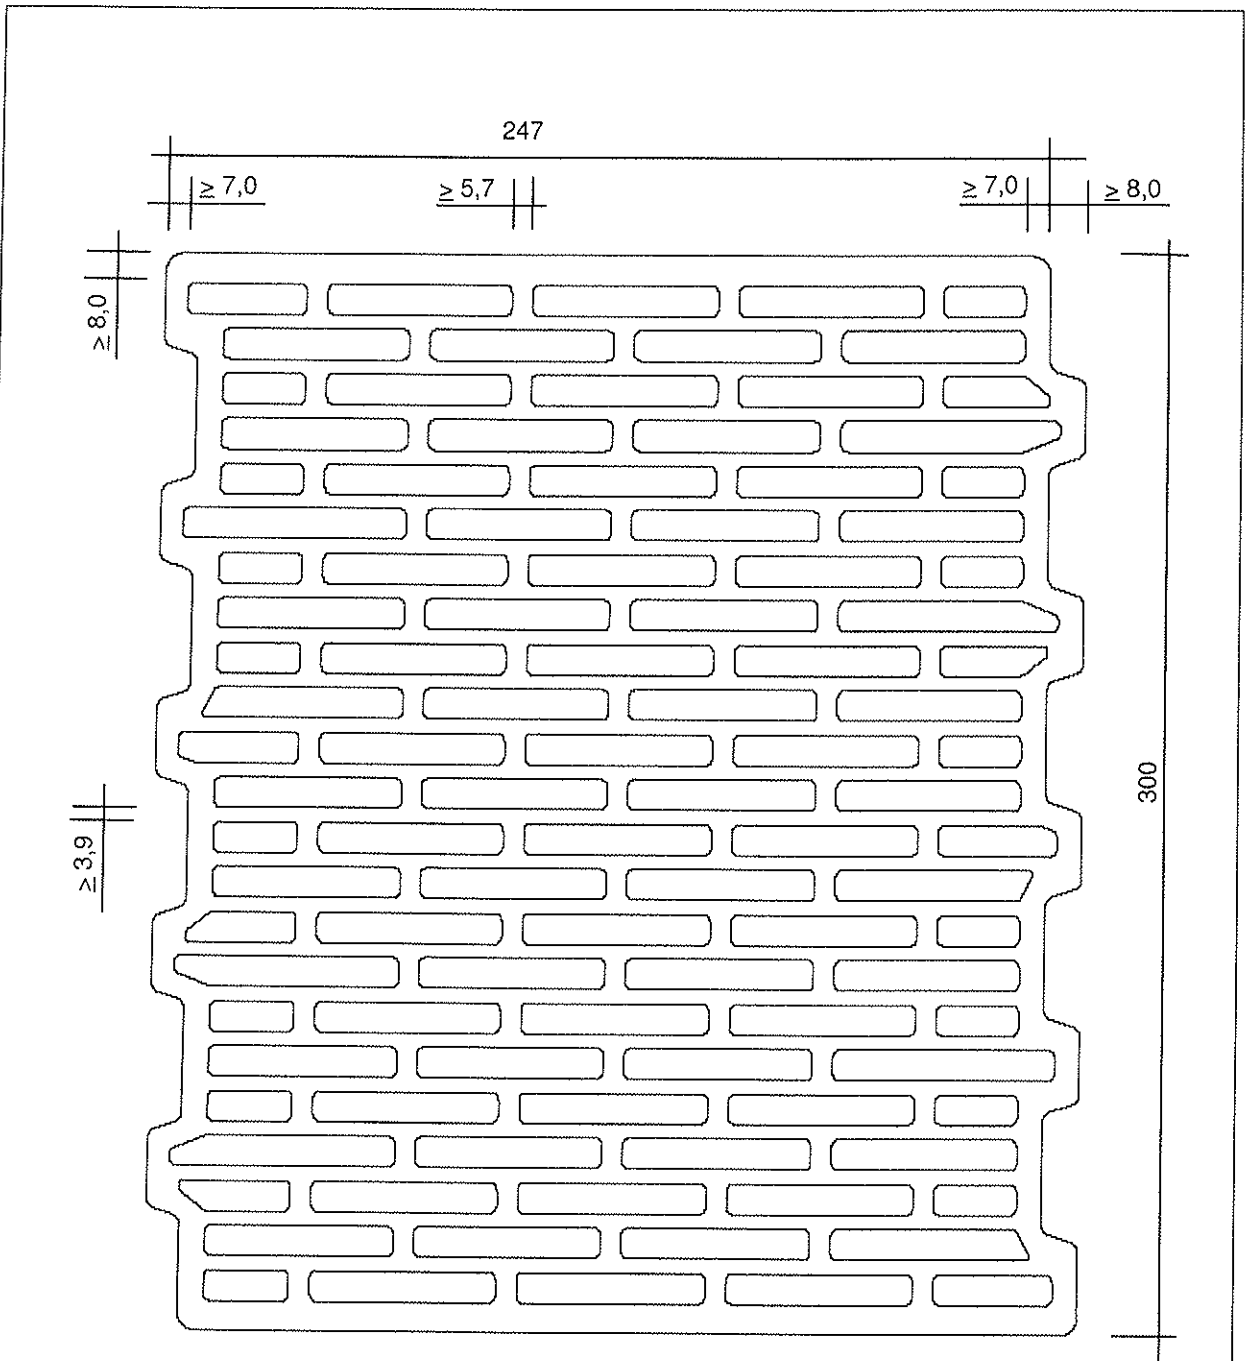

UNIPOR Ziegel Marketing
GmbH
Landsberger Strasse 392
81241 München

UNIPOR Novapor II


Anlage 2
zur Allgemeinen
bauaufsichtlichen Zulassung
Z-17.1- 986
vom 31. März 2006

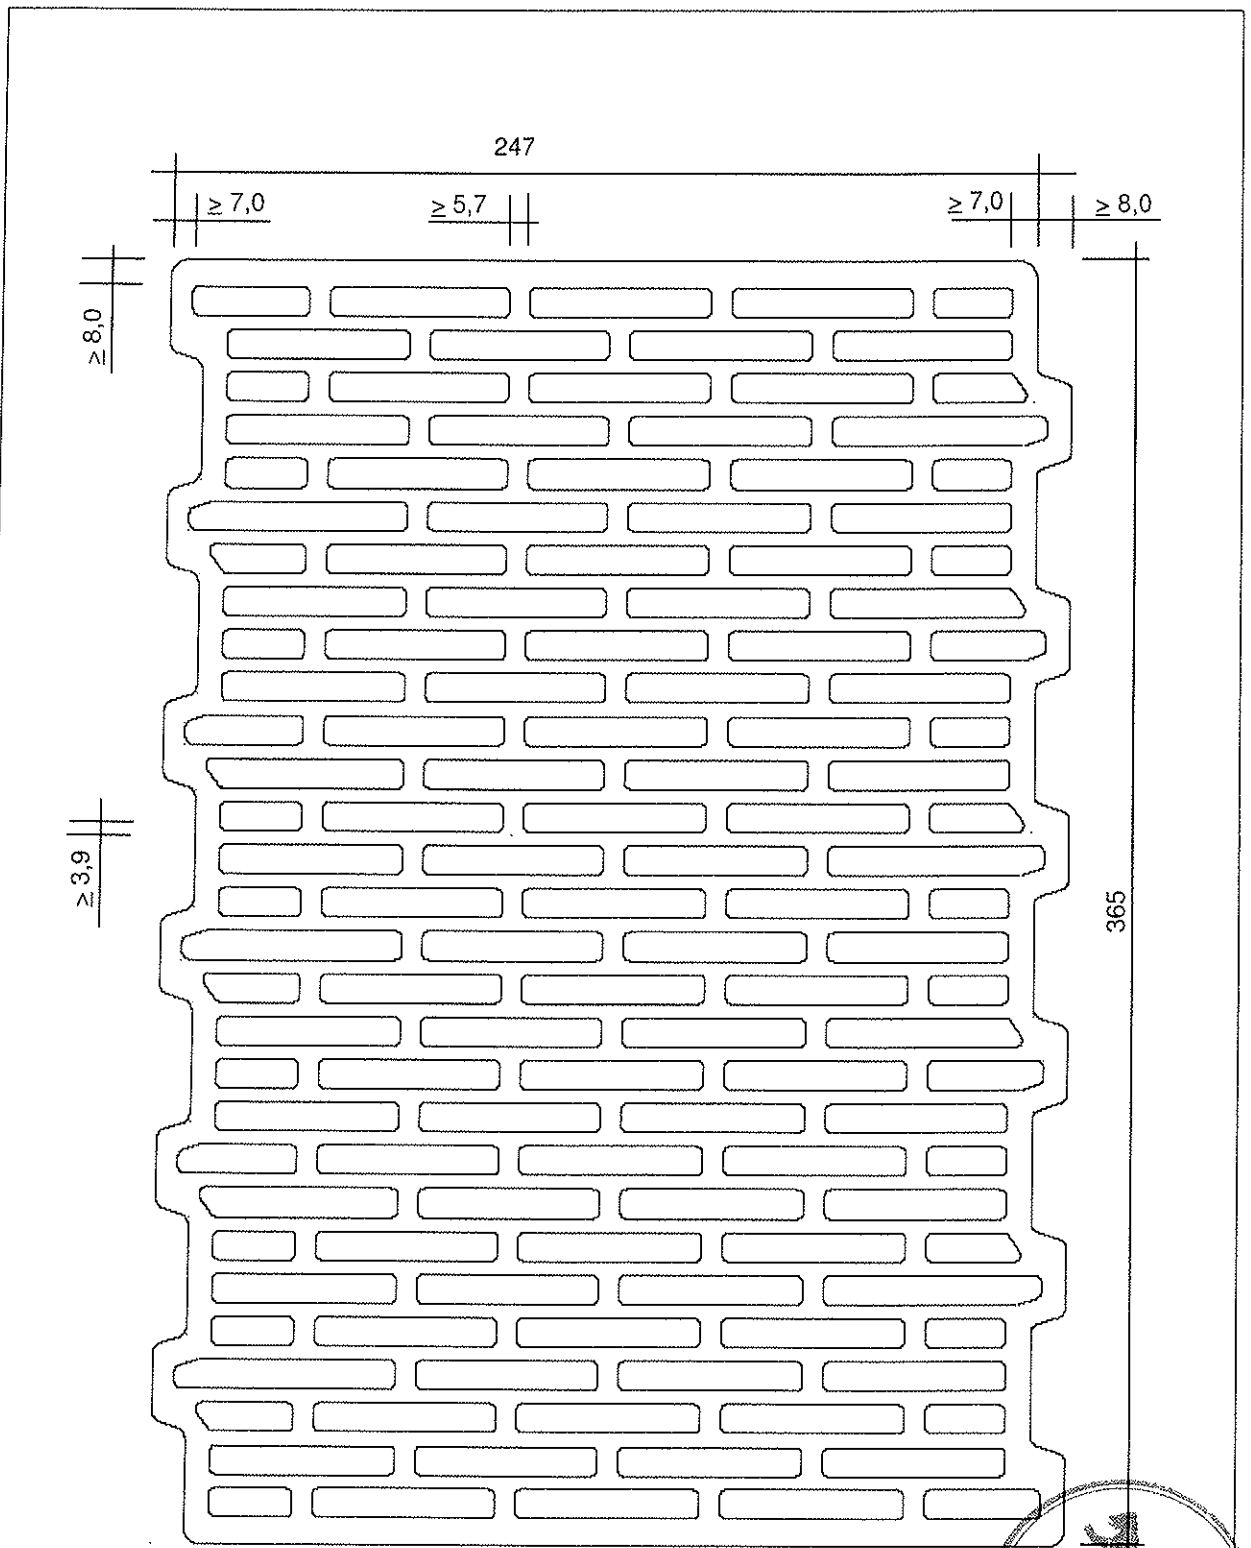


UNIPOR Ziegel Marketing GmbH
 Landsberger Strasse 392
 81241 München


UNIPOR Novapor II

Anlage 3
 zur Allgemeinen bauaufsichtlichen Zulassung
 Z-17.1-986
 vom 31. März 2006

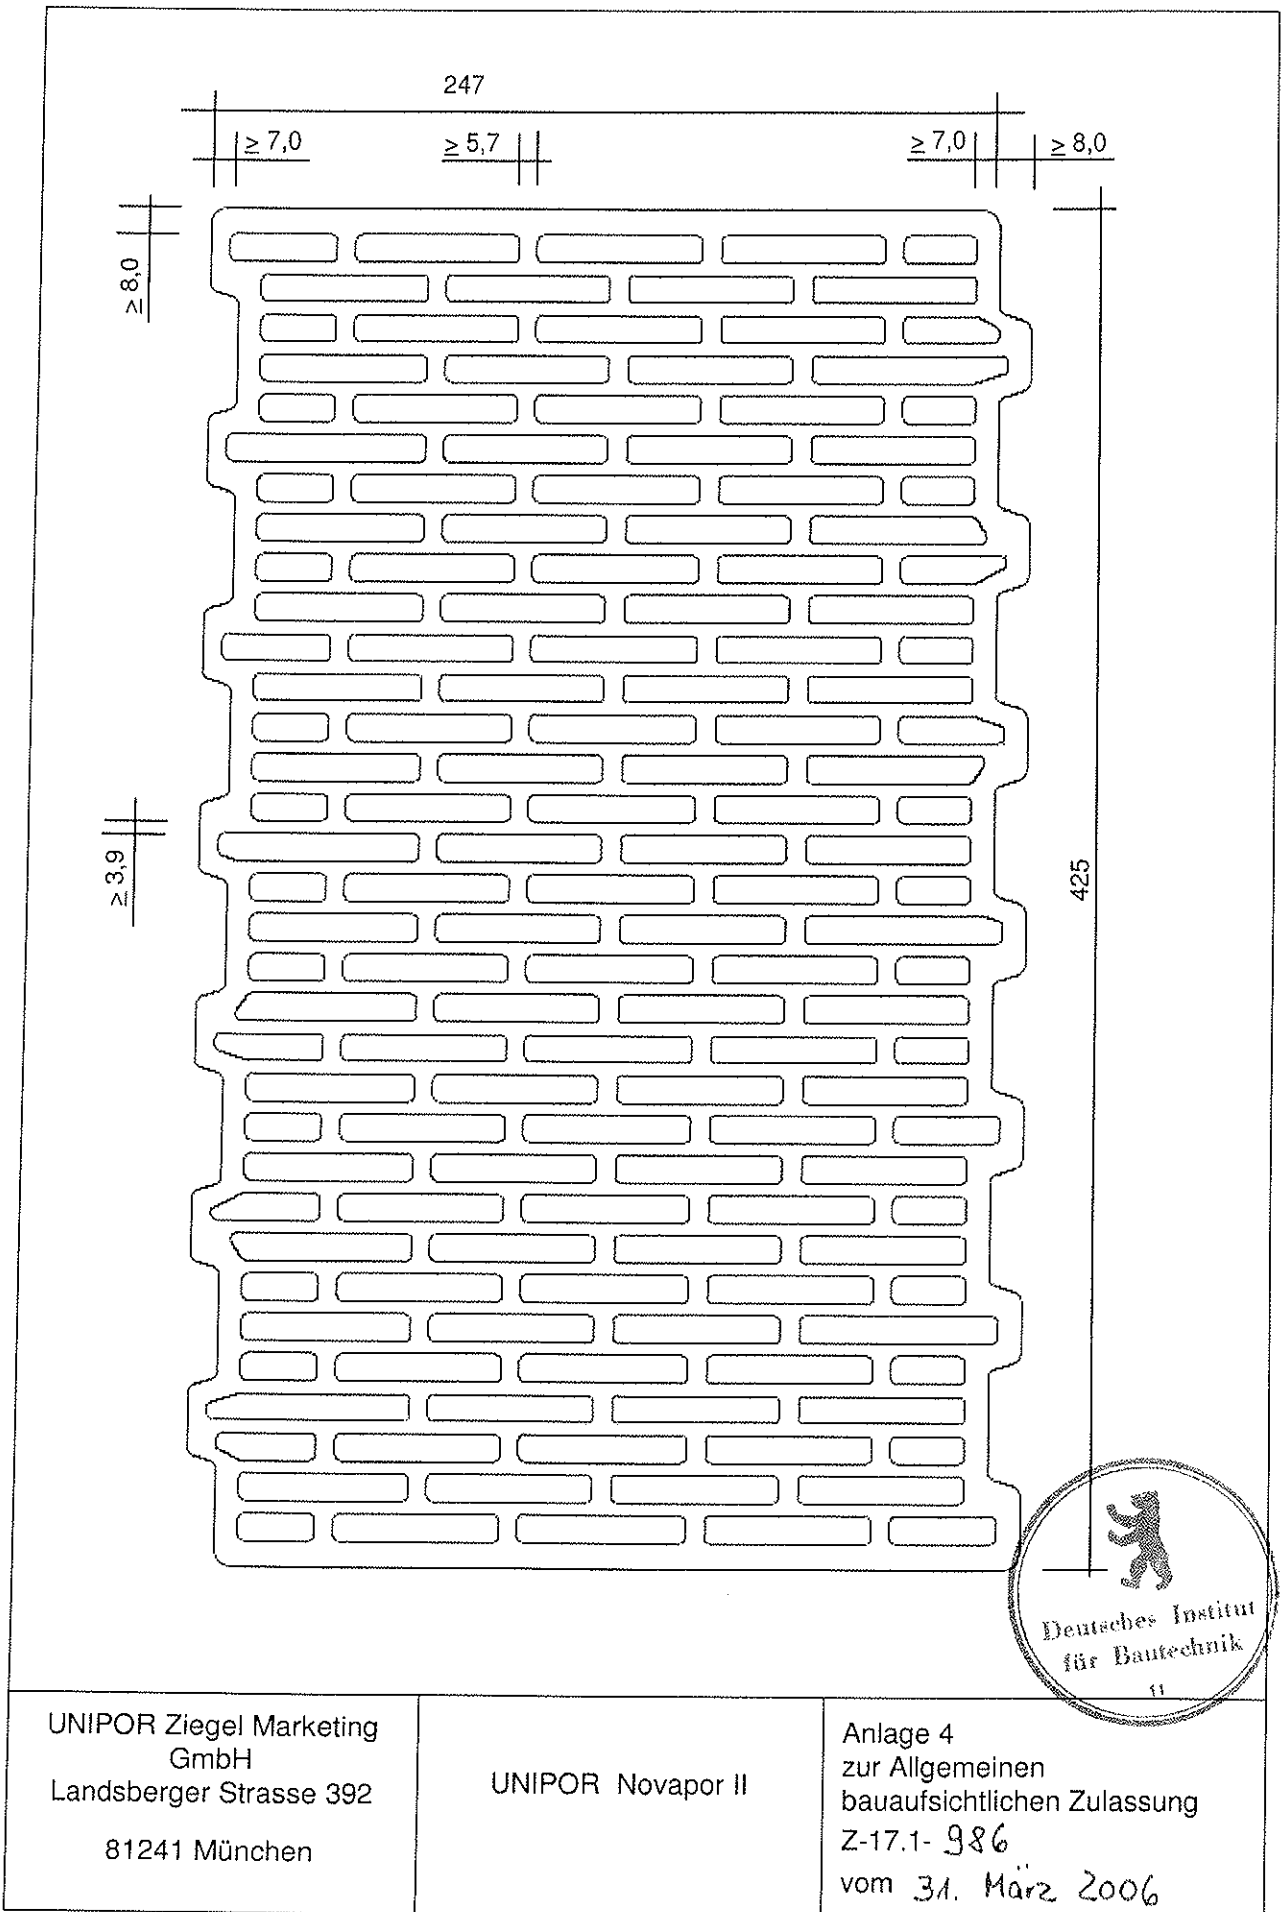


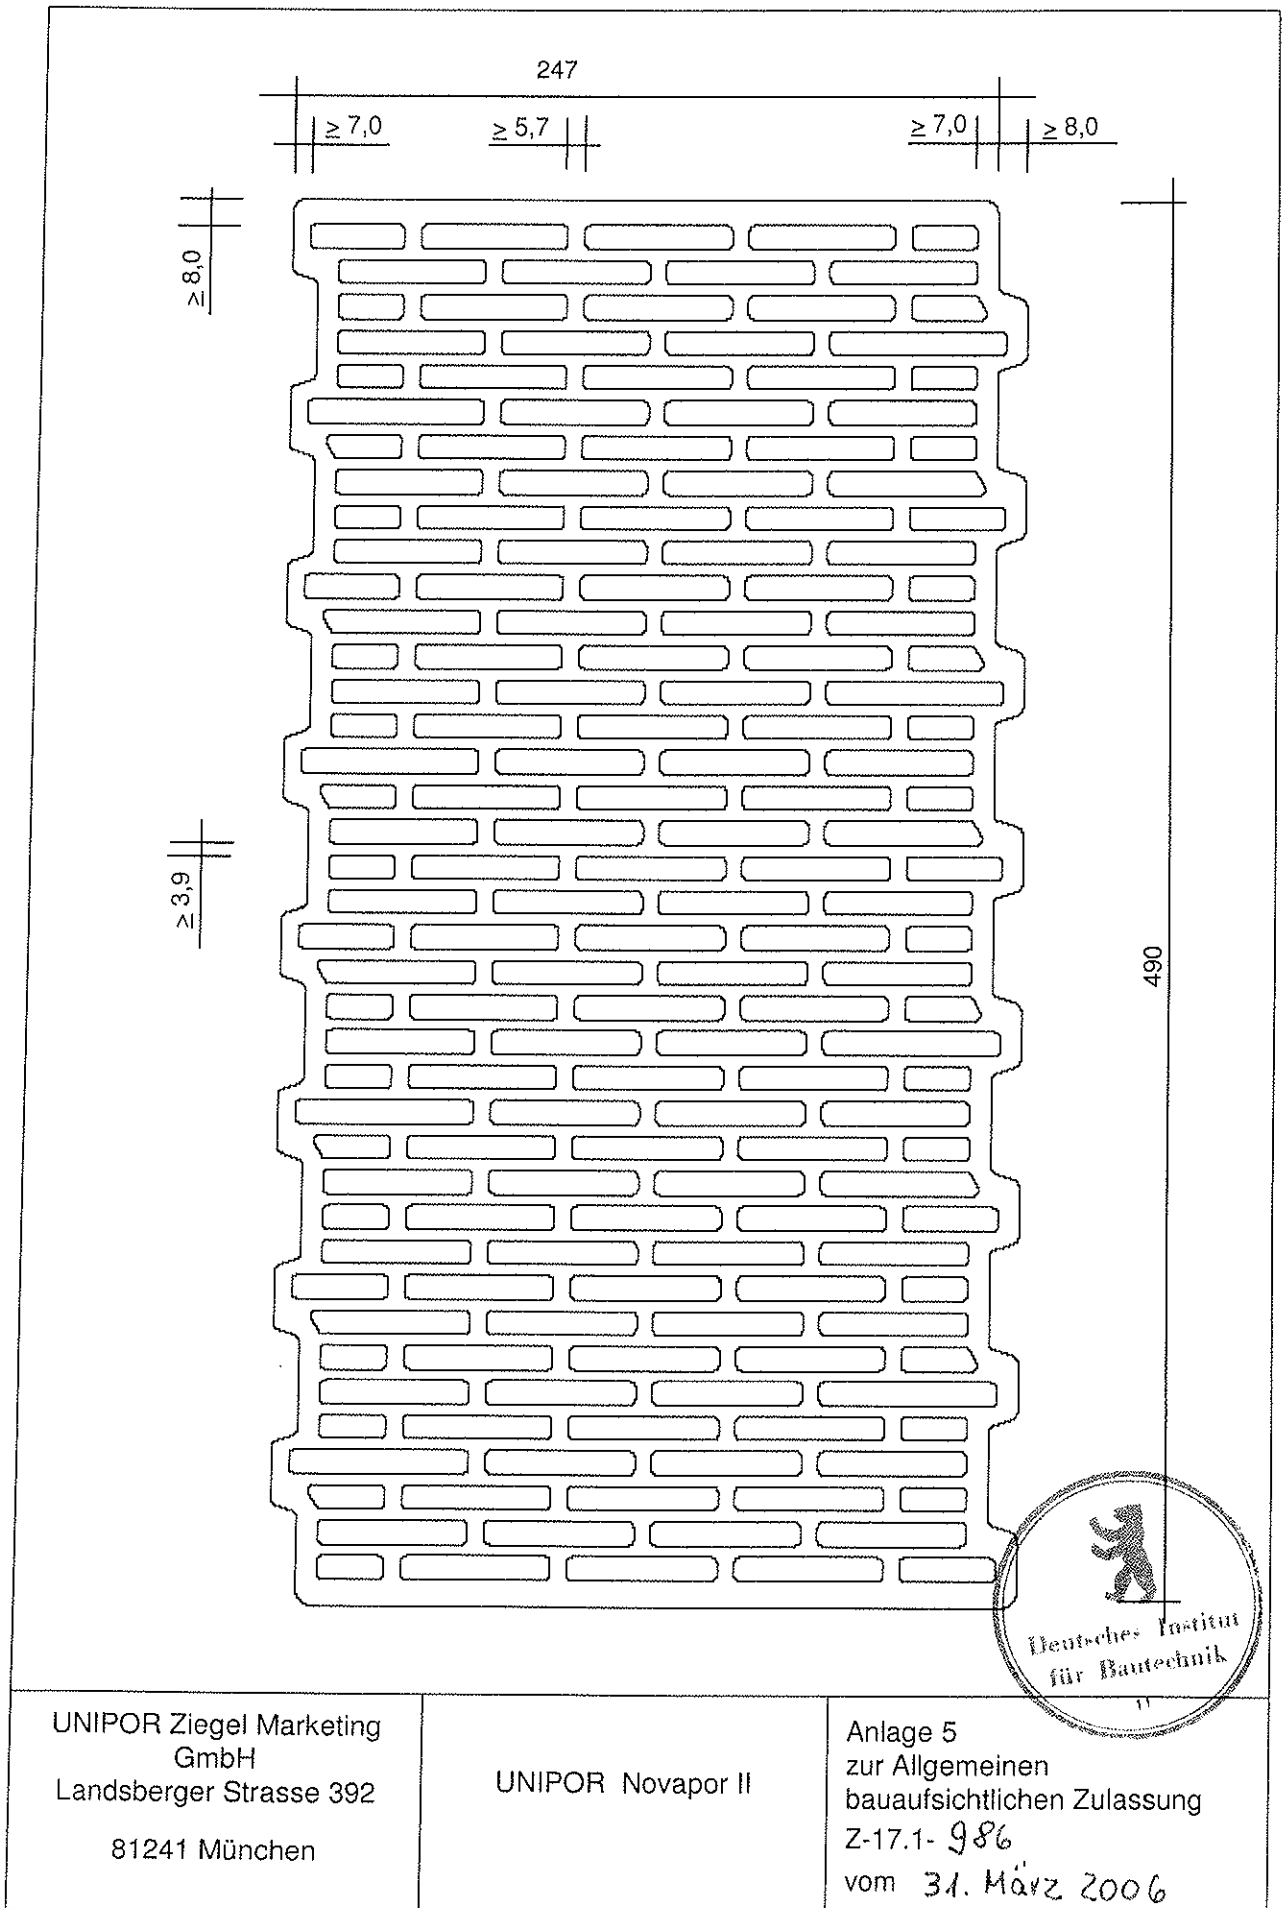

Symboldarstellungen:

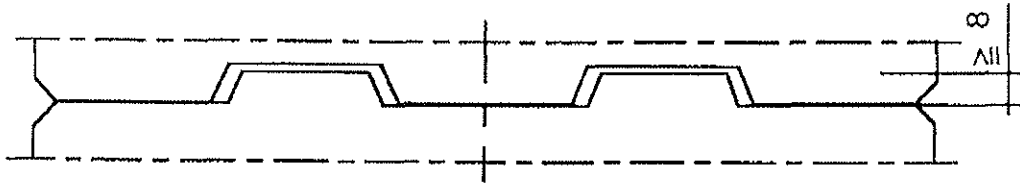

a) symmetrische Verzahnung

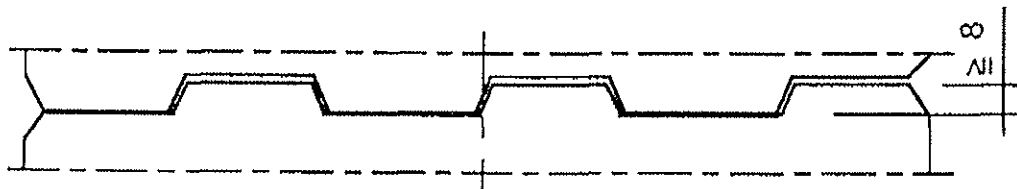

b) asymmetrische Verzahnung



UNIPOR Ziegel Marketing
GmbH
Landsberger Strasse 392
81241 München

UNIPOR Novapor II

Anlage 6
zur Allgemeinen
bauaufsichtlichen Zulassung
Z-17.1-986
vom 31. März 2006